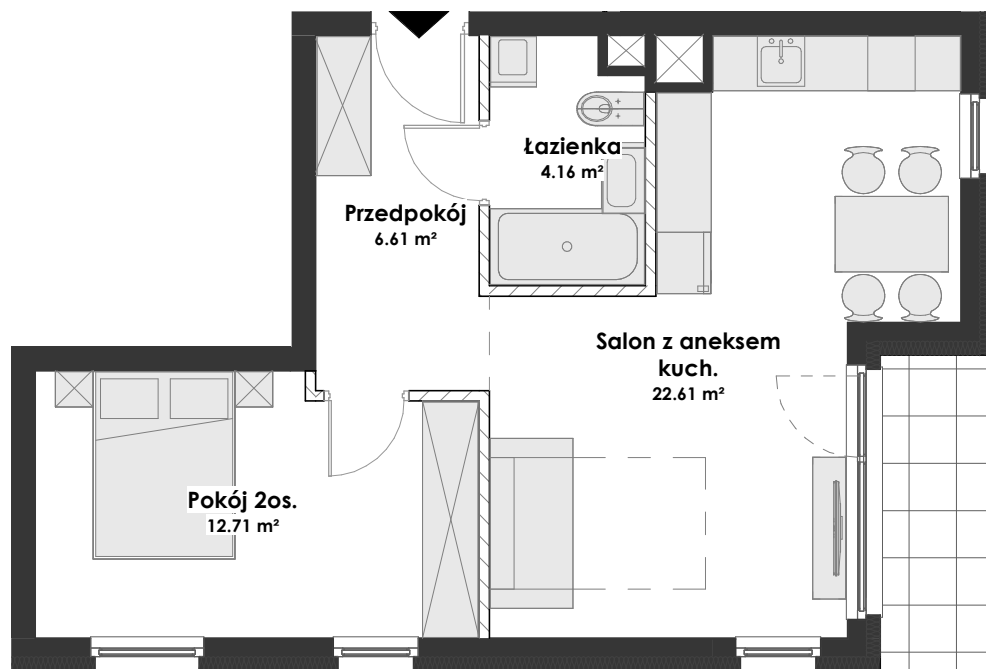
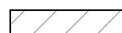

 Ścianka działowa


JANOWO PARK

Rumia, ul. Błóń Janowskich / ul. Dębogórska


Budynek: **06-07/H4**
 Oznaczenie na PZT: **07/H4**
 Kondygnacja: **piętro III**
 Mieszkanie: **M20**
 Powierzchnia użyt.: **47.34 m²**
 Pow. balkonu: **4.00 m²**

Budynek 07 - MIESZKANIE 20 - 47.34 m²

Przedpokój	6.61 m²
łazienka	4.16 m²
Salon z aneksem kuch.	22.61 m²
Pokój 2os.	12.71 m²

*powierzchnia ścian działowych - ok. 1.25m²

Lokalizacja mieszkania w budynku

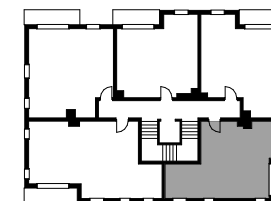

ID: OJP/B07/P3/M20

Powierzchnia lokali to pow. użytkowa zgodnie z PN-ISO 9836:1997 określona w rozporządzeniu Ministra Transportu, Budownictwa i Gospodarki Morskiej z dn. 25.04.2012r. w sprawie szczegółowego zakresu i formy projektu budowlanego (Dz. U. z 2012r. poz 462).

Biura sprzedaży:
 Gdynia, ul. Ślaska 35/37
 Rumia, ul. Dębogórska 132


Dane kontaktowe:
 tel. +48 572 36 12 13
 biuro@willbud.pl
 www.willbud.pl


WILLBUD

JANOWO PARK

Rumia, ul. Błóń Janowskich / ul. Dębogórska

Budynek: **07**

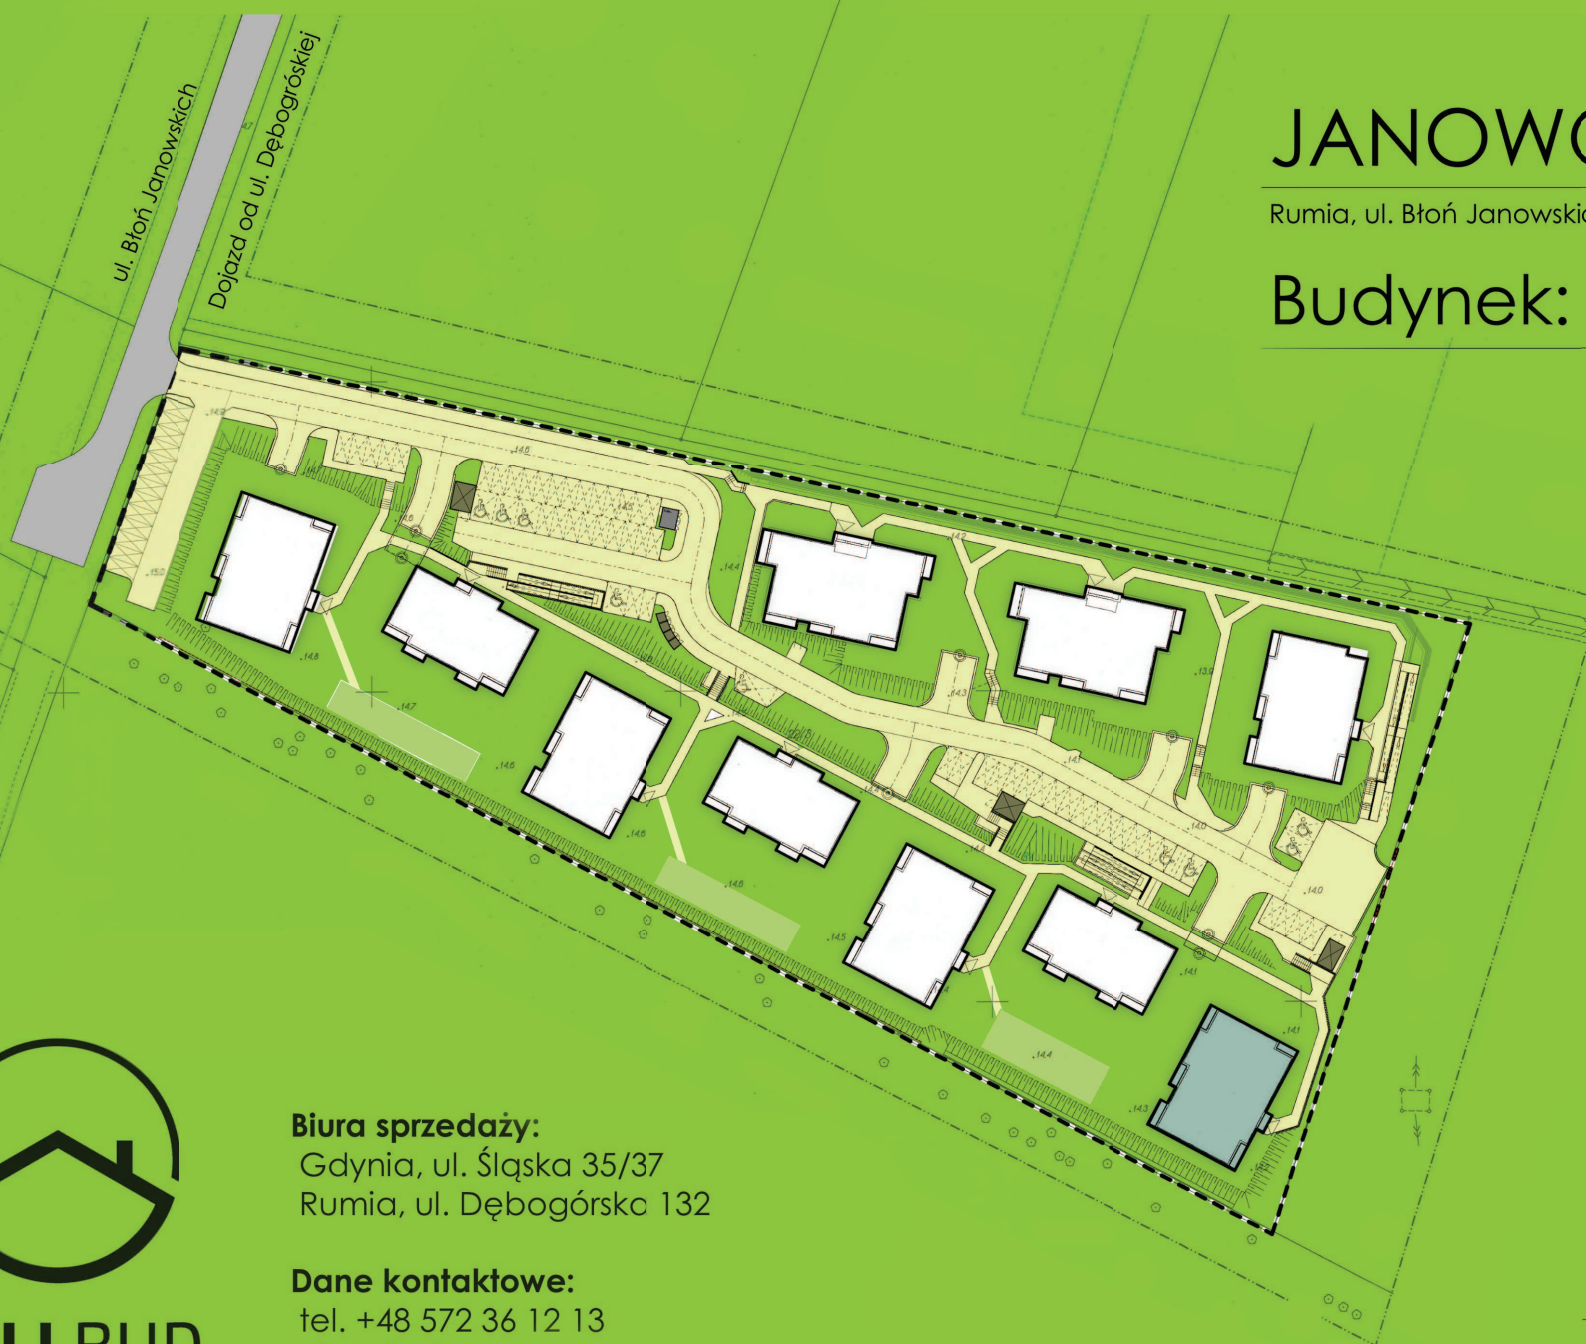

WILLBUD

0m 50m

Biura sprzedaży:

Gdynia, ul. Śląska 35/37
Rumia, ul. Dębogórska 132

Dane kontaktowe:

tel. +48 572 36 12 13
biuro@willbud.pl
www.willbud.pl

