



Dzielnica
Parkowa

Mieszkanie nr 9 - 2 pokojowe

9



Mieszkanie nr 9 - 2 pokojowe

	Nazwa pomieszczenia	Powierzchnia
1	Przedpokój	5,21
2	Łazienka	5,12
3	Pokój dzienny z aneksem kuchennym	24,07
4	Pokój	12,37
		46,77 m²
B	Taras	11,75

BUDYNEK nr 6



N

PIĘTRO 2

skala: 1:100



0 1m 2m 3m 4m 5m

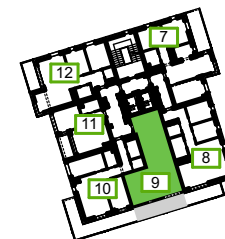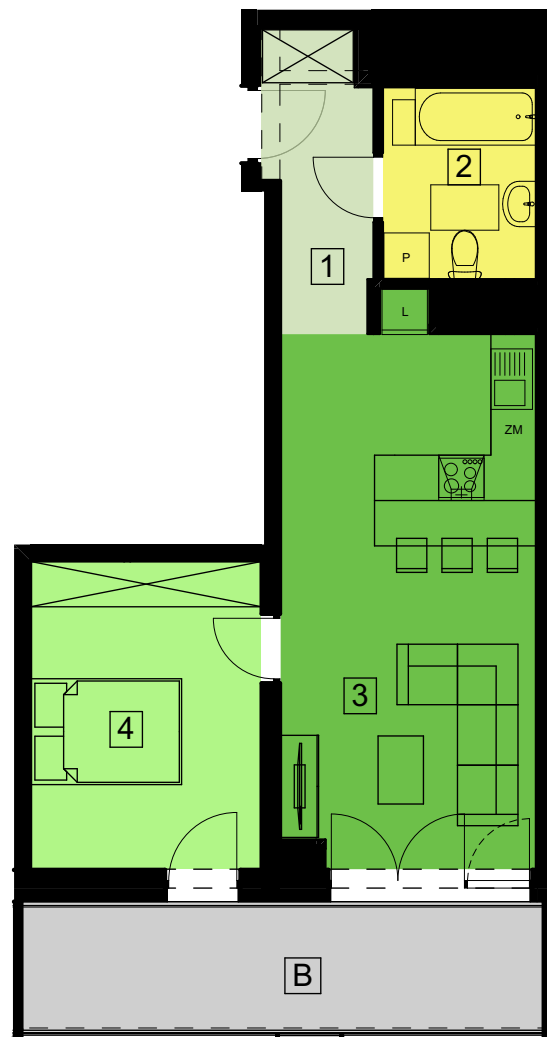

N



"S.T. ARCHITEKCI" Sp. z o. o.
Ul. Gen. M. Langiewicza 18,
35-021 Rzeszów,
www.starchitekci.pl

DZIELNICA PARKOWA
BUDYNEK NR 6
RZESZÓW, UL. PADEREWSKIEGO

UMÓW SIĘ NA SPOTKANIE
695 002 003 - EWELENA
665 004 005 - ANNA
577 511 544 - SEBASTIAN
www.dzielnicaparkowa.pl