




kontakt: tel.: 535 344 000  
e-mail: biuro@homerevyou.pl

LOKALIZACJA LOKALU NA RZUCIE 3. PIĘTRA  
Skala: 1:1000

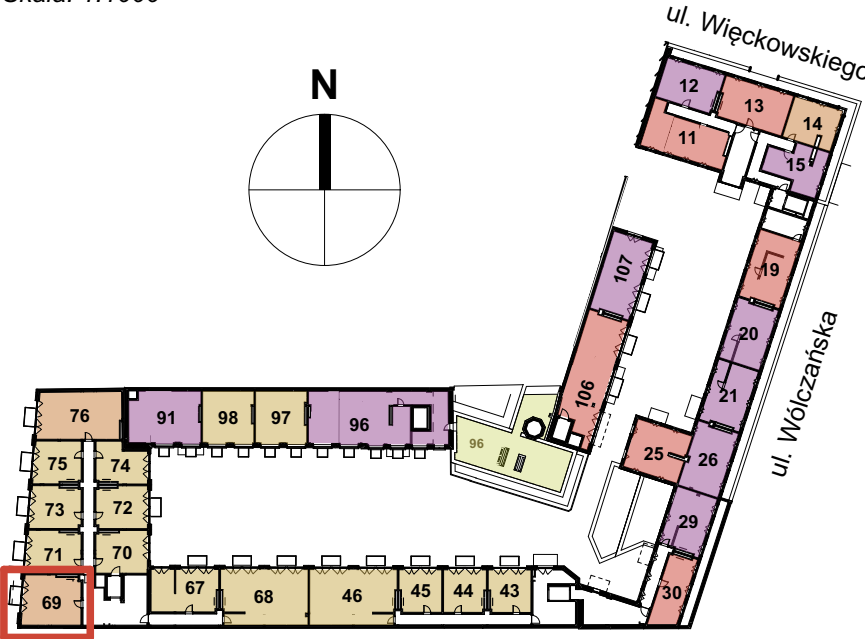

OZNACZENIA GRAFICZNE NA RYSUNKU

- lokalne usługowe
- lokalne mieszkalne - jednopokojowe
- lokalne mieszkalne - dwupokojowe
- lokalne mieszkalne - trzypokojowe
- lokalne mieszkalne - czteropokojowe lub pięciopokojowe
- ogródki mieszkalne
- tarasy dachowe rekreacyjne
- 21 numeracja lokali wg systemu identyfikacji wizualnej obiektu
- lokalizacja mieszkania

RZUT MIESZKANIA - POZIOM +3  
Skala: 1:50



| INFORMACJE O LOKALU              |                        |
|----------------------------------|------------------------|
| numer budynku:                   | BUDYNEK 4              |
| kondygnacja:                     | PIĘTRO 3               |
| oznaczenie wg. proj.budowlanego: | 3.14                   |
| rozkład lokalu:                  | mieszkanie dwupokojowe |

ZESTAWIENIE POWIERZCHNI

| Lokal nr 69 |                                          |           |
|-------------|------------------------------------------|-----------|
| nr pom.     | nazwa pomieszczenia                      | pow. [m²] |
| 1           | pokój dzienny z jadalnią i an. kuchennym | 24,81     |
| 2           | pokój                                    | 11,28     |
| 3           | przedpokój                               | 6,70      |
| 4           | łazienka                                 | 4,49      |
|             |                                          | 47,28 m²  |

DODATKOWE INFORMACJE

|                                                            |     |
|------------------------------------------------------------|-----|
| wysokość pomieszczenia:                                    | 261 |
| czy mieszkanie ma powierzchnie zewnętrzną - ogródek        | nie |
| czy mieszkanie ma powierzchnie zewnętrzną - taras na dachu | nie |
| czy mieszkanie ma balkon                                   | nie |

OZNACZENIA GRAFICZNE NA RYSUNKU

- elementy projektowanej struktury budynku
- elementy projektowanej aranżacji przestrzennej lokalu (ścianki działowe z możliwością demontażu lub zmiany lokalizacji, uwzględniane przy zliczaniu powierzchni wewnętrznej lokalu)
- lokalizacja kaloryferów
- wejście do lokalu
- tereny biologicznie czynne