


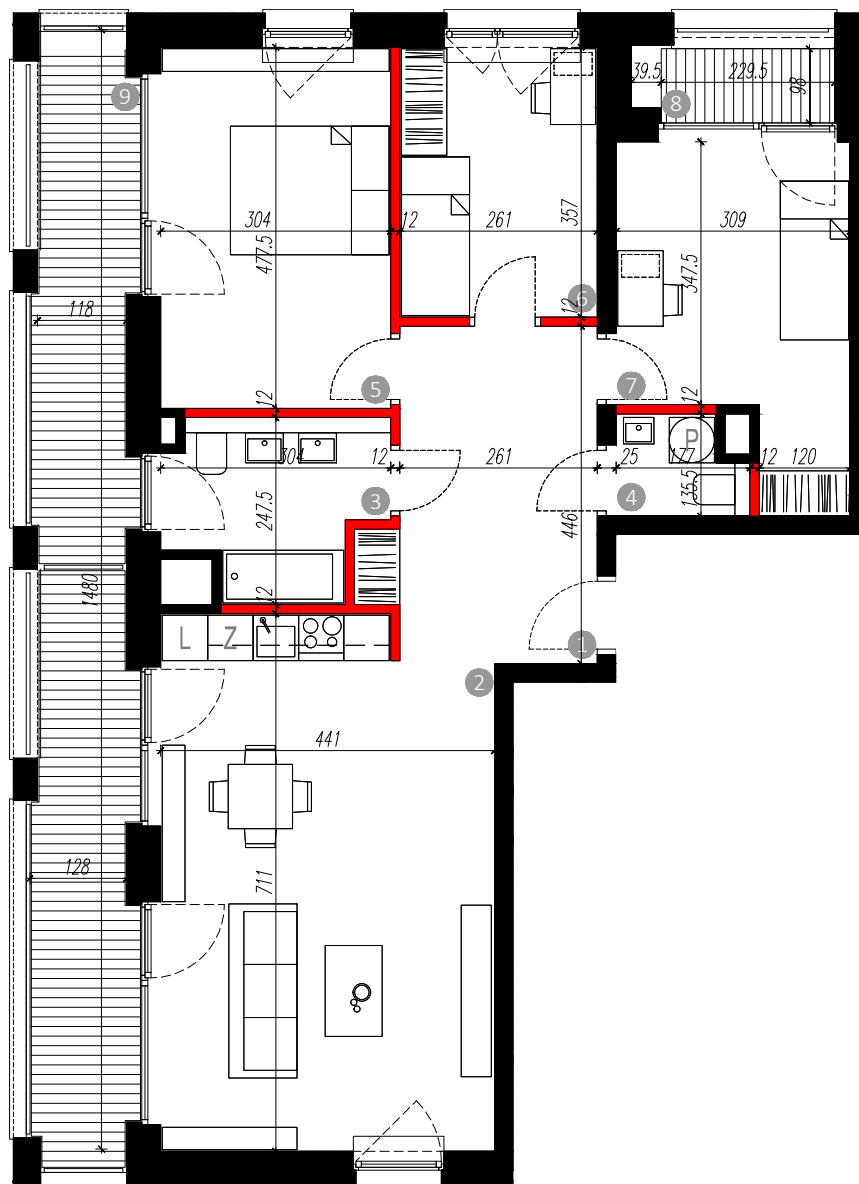

BULWARY PIASTA II



DZIAŁ SPRZEDAŻY MIESZKAŃ - BIAŁYSTOK
ul. Legionowa 28 lok.202, 15-281 Białystok, tel. 85 749 99 09
e-mail: mieszkania@rogowskidevelopment.pl/
<http://www.rogowskidevelopment.pl/>

Rogowski
DEVELOPMENT



Schemat osiedla:

Schemat kondygnacji:

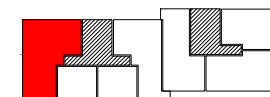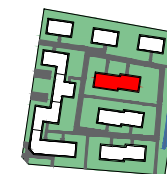

Zestawienie powierzchni [m²]

1	Hol	12.10 m ²
2	Pokój dzienny z aneksem	30.24 m ²
3	Łazienka	6.10 m ²
4	WC	2.06 m ²
5	Sypialnia	14.40 m ²
6	Sypialnia	9.23 m ²
7	Sypialnia	12.32 m ²
8	Loggia	2.58 m ²
9	Balkon	18.98 m ²

Skala 1:100

0m 1 2 3 4 5

*Wymiary na rzucie nie uwzględniają grubości tynku

*Podane powierzchnie użytkowe uwzględniają grubość tynku

*Powierzchnie użytkowe obliczone wg. normy pn-iso 9836:1997

*Karta wykonana na podstawie projektu budowlanego w poszczególnych mieszkaniach mogą wystąpić nieznaczne zmiany na etapie projektu wykonawczego i w trakcie realizacji budowy

Legenda:

 Elementy nierozbieralne

 Elementy z możliwością rozbiórki

Budynek: A1

Kondygnacja: 02

Numer mieszkania:

A1-12

Ilość pokoi:

4

Powierzchnia:

86.26 m²