





miasto nowej generacji

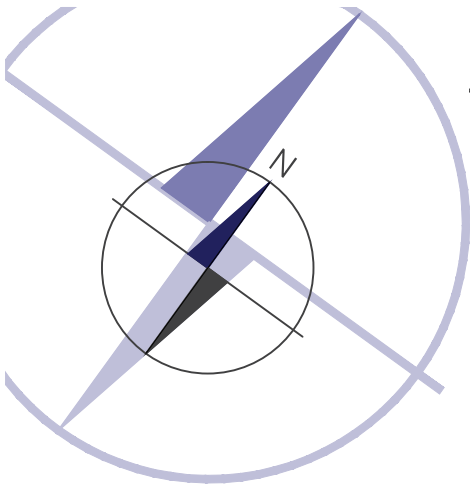

PORT PRASKI
Spółka z ograniczoną odpowiedzialnością S.K.A.
ul. Krowia 6, 03-711 Warszawa
T: +48 22 288 50 85 www.portpraski.pl


**BUDYNEK MIESZKALNY
WIELORODZINNY Z USŁUGAMI**
ul. Sierakowskiego
Warszawa, Praga Północ

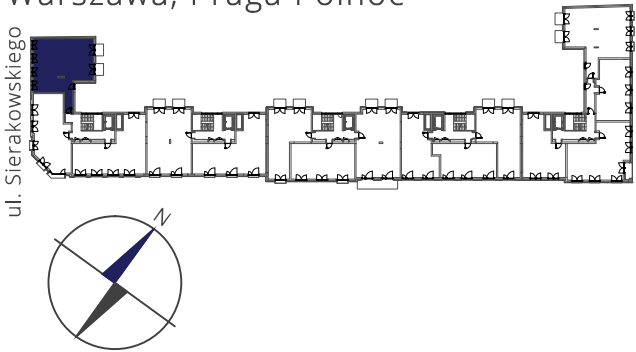

MIESZKANIE NR 04

KLATKA A
PIĘTRO 2
LICZBA POKOI 3

1. HOL	18,86 m ²
2. SALON	18,93 m ²
3. KUCHNIA	10,38 m ²
4. SYPIALNIA	14,64 m ²
5. SYPIALNIA	12,98 m ²
6. ŁAZIENKA	6,79 m ²
7. WC	1,79 m ²
8. GARDEROBA	4,12 m ²
POWIERZCHNIA MIESZKANIA:	88,49 m²
9. BALKON	2,43 m ²
10. BALKON	2,43 m ²

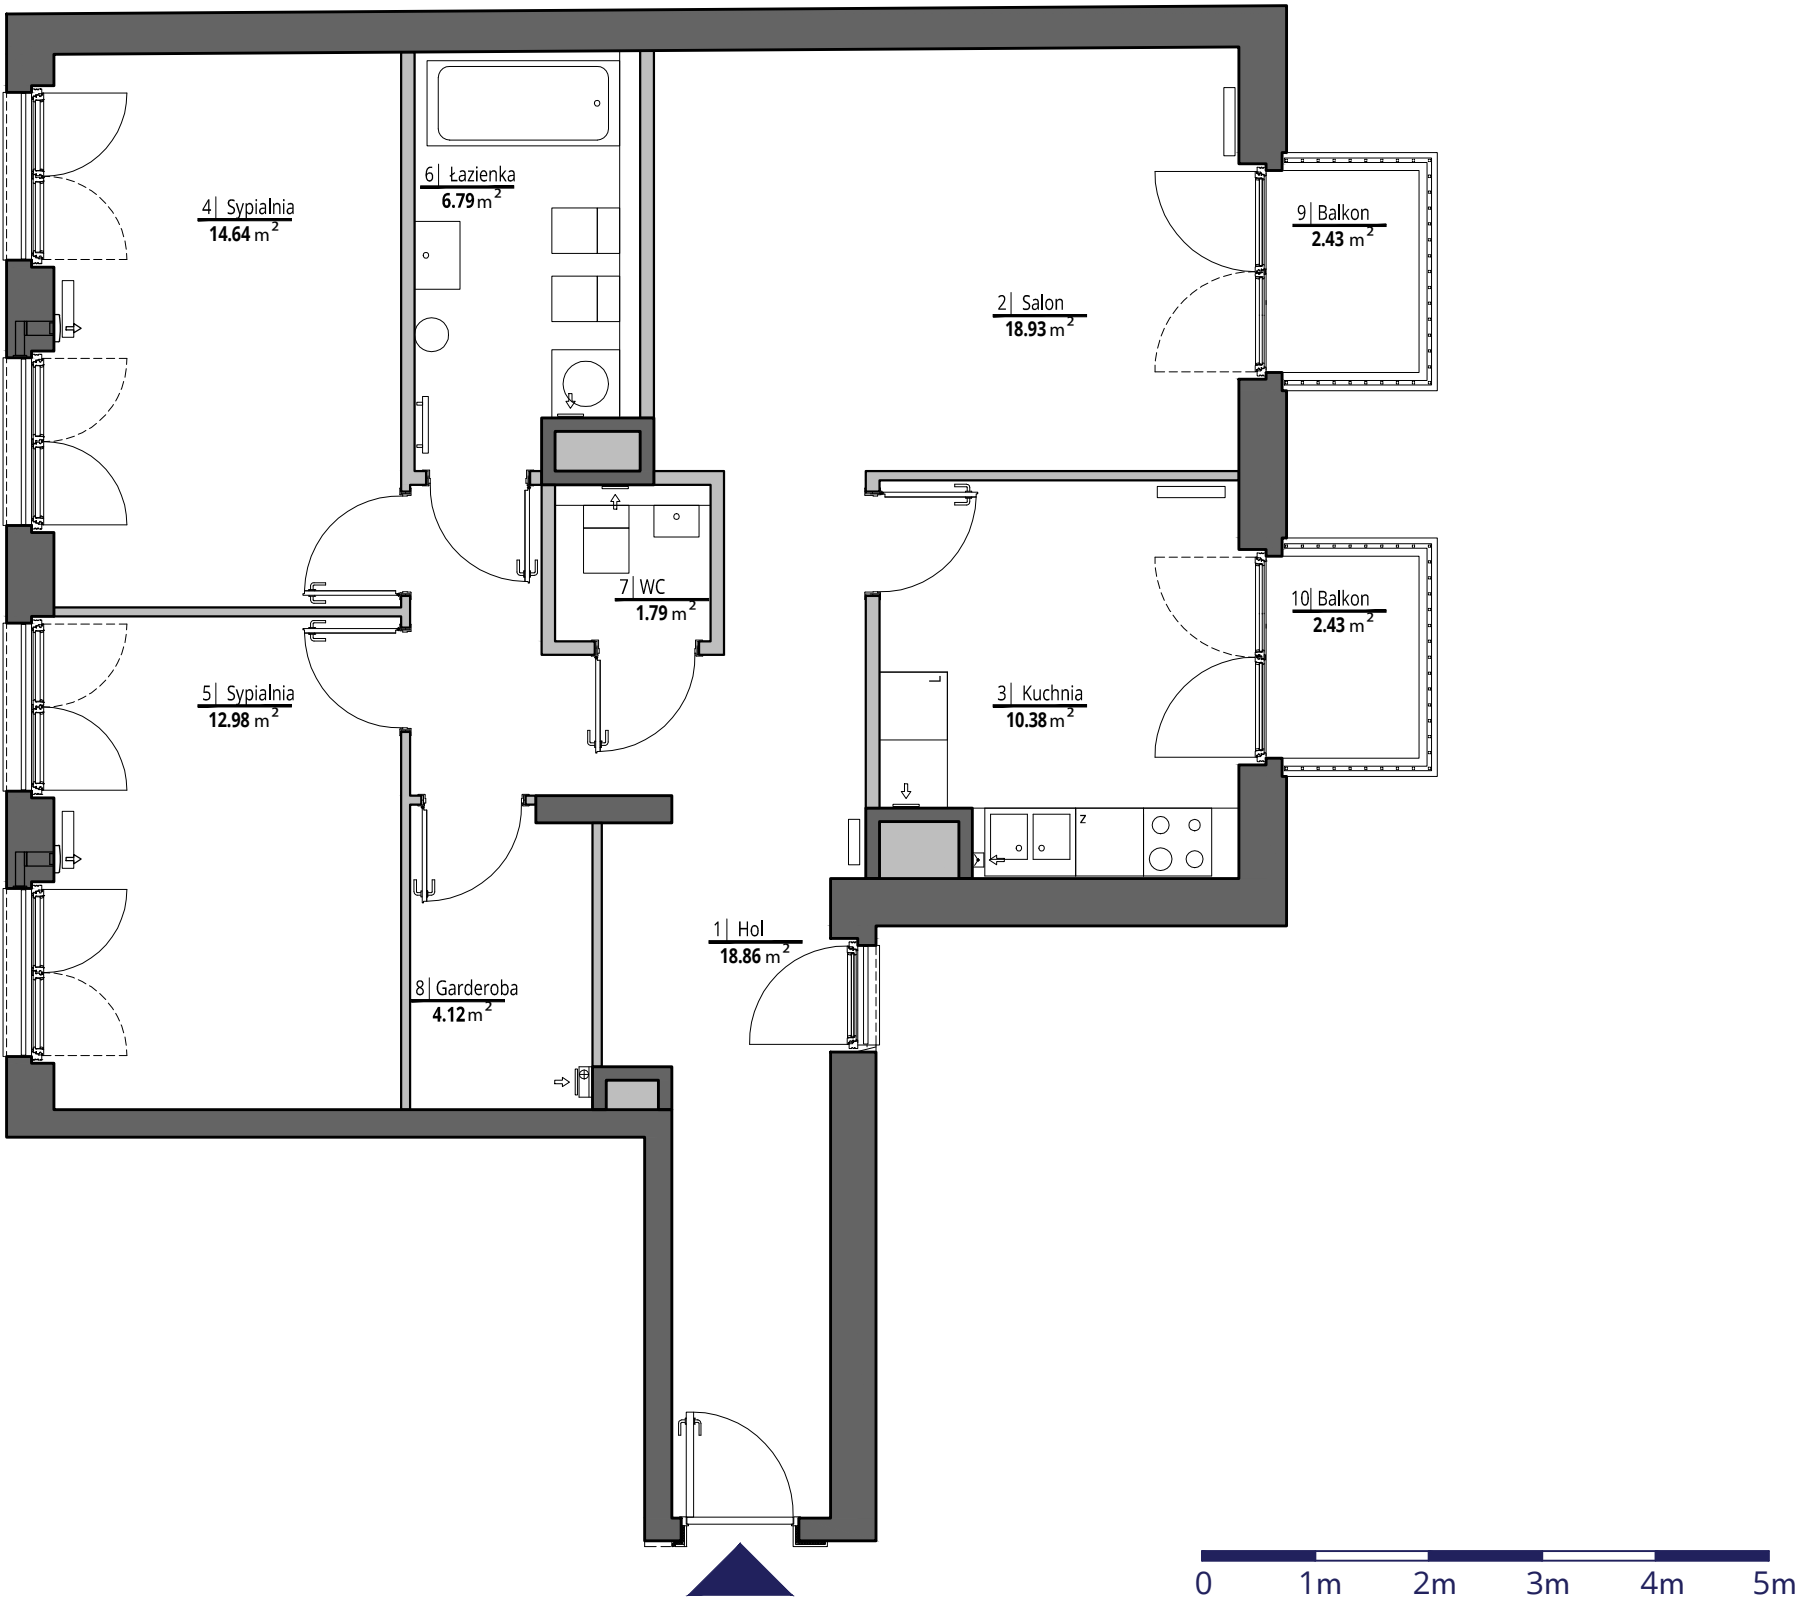

ściany działowe
ściany konstrukcyjne i kominy

UWAGI Wszystkie powierzchnie podano na podstawie projektu wykonawczego w oparciu o par. 11 ust. 2 lit. b) Rozporządzenia Ministra Transportu Budownictwa i Gospodarki Morskiej z dnia 25 kwietnia 2012 r. w sprawie szczegółowego zakresu i formy projektu budowlanego. Rozmieszczenie wyposażenia nie stanowi zobowiązania umownego i służy do przykładowej prezentacji graficznej

MACIEJ KURYŁOWICZ - ARCHITEKT
ARCHITEKTURA - PLANOWANIE - PROJECT MANAGEMENT
ul.Chmielna 4 m 8
00-020 Warszawa
www.apakurylowicz.pl