


## ZAKĄTEK CYBISA

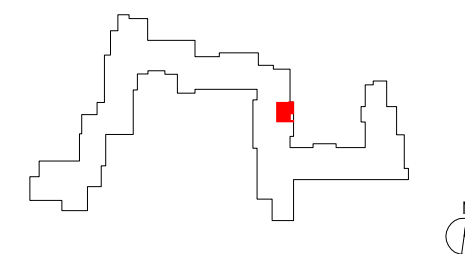

### G175

mieszkanie	<b>1 pokój z kuchnią</b>
klatka	<b>6</b>
nr lokalu	<b>175</b>
kondygnacja	<b>6</b>
piętro	<b>5</b>
loggia	<b>3,96 m<sup>2</sup></b>


#### oznaczenie pomieszczeń


<b>01</b> przedpokój	<b>3,91 m<sup>2</sup></b>
<b>02</b> kuchnia	<b>6,57 m<sup>2</sup></b>
<b>03</b> pokój dzienny	<b>21,47 m<sup>2</sup></b>
<b>04</b> łazienka	<b>4,82 m<sup>2</sup></b>


**suma pow. użytkowej 36,77 m<sup>2</sup>**

powierzchnia pod ściankami nadającymi się do demontażu 0,62 m<sup>2</sup>

**powierzchnia lokalu 37,39 m<sup>2</sup>**

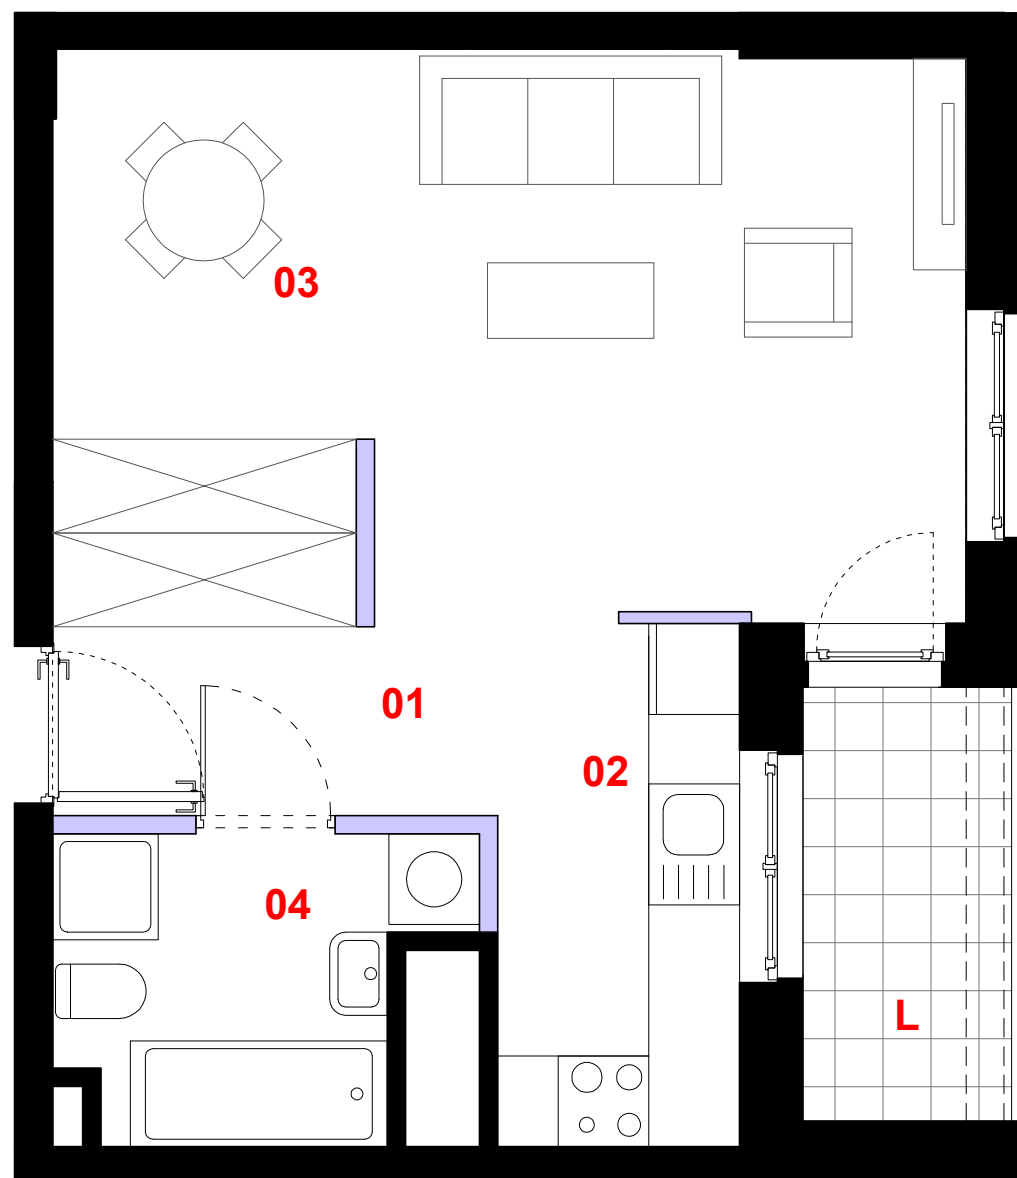

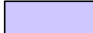 ściana działowa

  elementy nierozbieralne

0 1m 2m 3m

Powierzchnia lokalu obejmuje: [1] powierzchnię użytkową lokalu wyczoną zgodnie z normą PN-70/B-02365 oraz [2] powierzchnię elementów nadających się do demontażu. Karta katalogowa jest załącznikiem do umowy. Aranżacja ma charakter przykładowy, umeblowanie nie stanowi wyposażenia lokalu. Szczegółowe zasady ustalania powierzchni lokalu po jego wybudowaniu jak i możliwości zmiany powierzchni lokalu określa umowa deweloperska.



skala 1:50

**PROFBUD**

biuro@profbud.info

tel. 605 606 606