
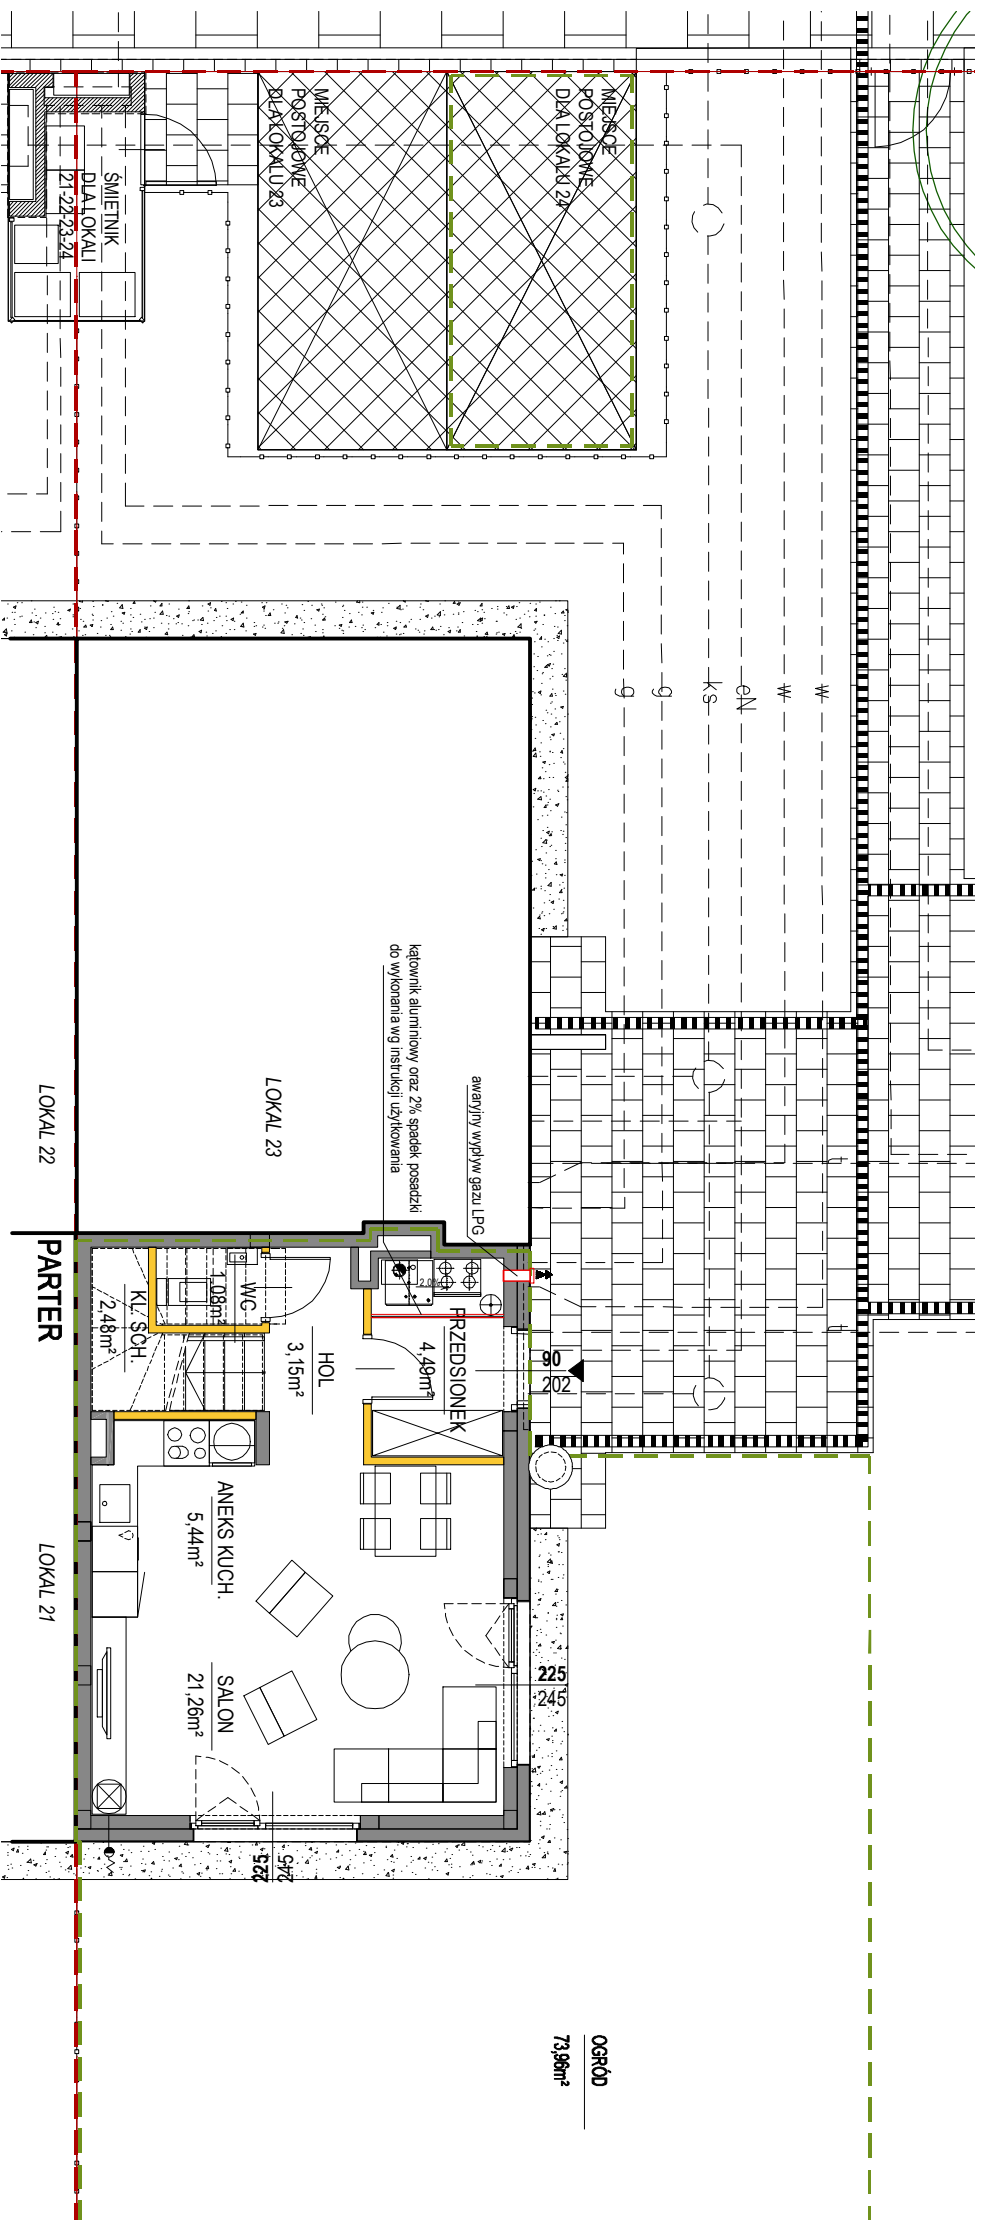


1. OSTATYCZNA POWIERZCHNIA UŻYTKOWA LOKALU MIESZKALNEGO ZOSTAŁA PODANA NA PODSTAWIE POMIARÓW GEODEZYJNYCH WYKONANYCH ZGODNIE Z ROZPORZĄDZENIEM MINISTRA ROZWOJU I SPRAWY SZCZEGÓŁOWEGO ZAKRESU I FORMY PROJEKTU BUDOWLANEGO W OPARCU O NORMĘ PN-ISO 9836:1997
2. WŚRZĘDZIE ZMIANY W UKŁADZIE PODEJŚĆ DO KANALIZACJI SANITARNEJ I WENTYLACJI WYMAGAJĄCE NARUSZENIA W LOKALU SZCZĘTU INSTALACYJNEGO I ODBUDOWY PODLEGAJĄ AKCEPTACJI PROJEKTANTA I NIE MOGĄ BYĆ DOKONYWANE SAMODZIELNIE

3. INSTALOWANIE INDYWIDUALNYCH WENTYLATORÓW NA KANAŁACH ZBIORCZYCH ZA WYŁĄTKIEM PRZEZNACZONYCH DO TEGO CELU KANAŁÓW KUCHENNYCH JEST ZABRONIONE
4. NARUSZENIE ELEMENTÓW KONSTRUKCJI JEST ZABRONIONE
5. ZABUDOWA BALKONÓW, INSTALOWANIE ROLETE ZEWNĘTRZNYCH, MARKIZ, KRAŹ, JEDNOSTEK ZEWNĘTRZNYCH, KLIMATYZACJI, ITP. BEZ AKCEPTACJI GŁÓWNEGO PROJEKTANTA JEST ZABRONIONE
6. LOKALIZACJA STUDZIENIEK REMIZYJNYCH JEST ORIENTACJĄ NA
7. ŚMIETNIKI WSPÓŁDZIAŁONE
8. NINIEJSZA KARTA KATALOGOWA ZOSTAŁA OPRACOWANA NA PODSTAWIE DOKUMENTACJI PROJEKTOWEJ ORAZ POMIARÓW POWYKONAWCZYCH. KARTA SŁUŻY WSKAZANIU POŁOŻENIA PROJEKTOWANYCH POMIĘCZONYCH, PARAMENTÓW I WSKAZANIU PODSTAWOWYCH ELEMENTÓW BUDYNKU W STANIE RZECZYWISTYM W LOKALU MOGĄ WYSTĄPIĆ NIEMIŁE ROZBIEŻNOŚCI Z INFORMACJAMI ZAWARTYMI W KARCIE KATALOGOWEJ.
9. PROJEKT CHRONIONY PRAWEM AUTORSKIM NIE PRZEZNACZONY DO CEŁOW WYKONAWCZYCH.

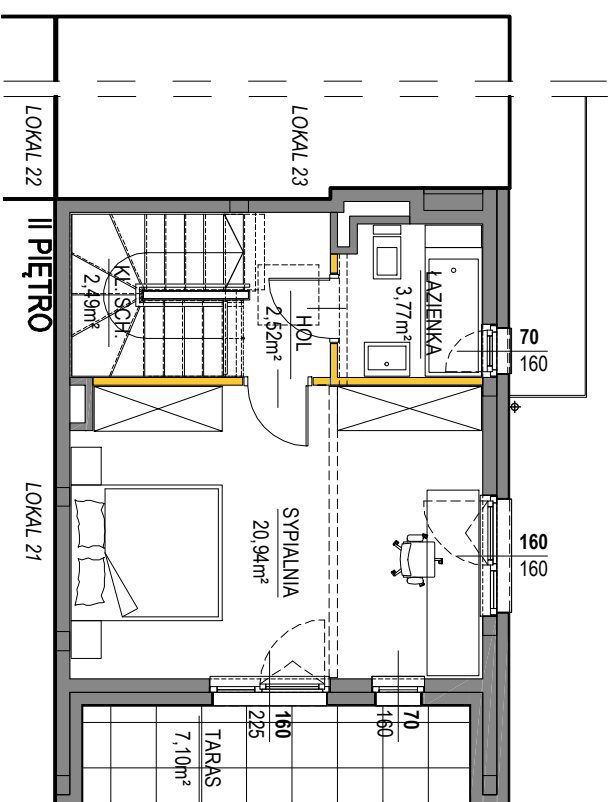

PARTER	
PRZEDSIONEK	4,49 m ²
HOL	3,15 m ²
WC	1,08 m ²
ANIEKS KUCHENNY	5,44 m ²
SALON	21,26 m ²
PUM PARTIER	36,42 m ²
OGROD	73,96 m ²
MEISJEC POSTOLOWE	1

ETAP 1	TYP B	DZ.NR 8(215/6)	LOKAL 22
POWIERZCHNIA UŻYTKOWA			96,21m ²
POWIERZCHNIA KL.SCHODOWEJ			10,15 m ²

OSIEDLE EKO FALENTY