


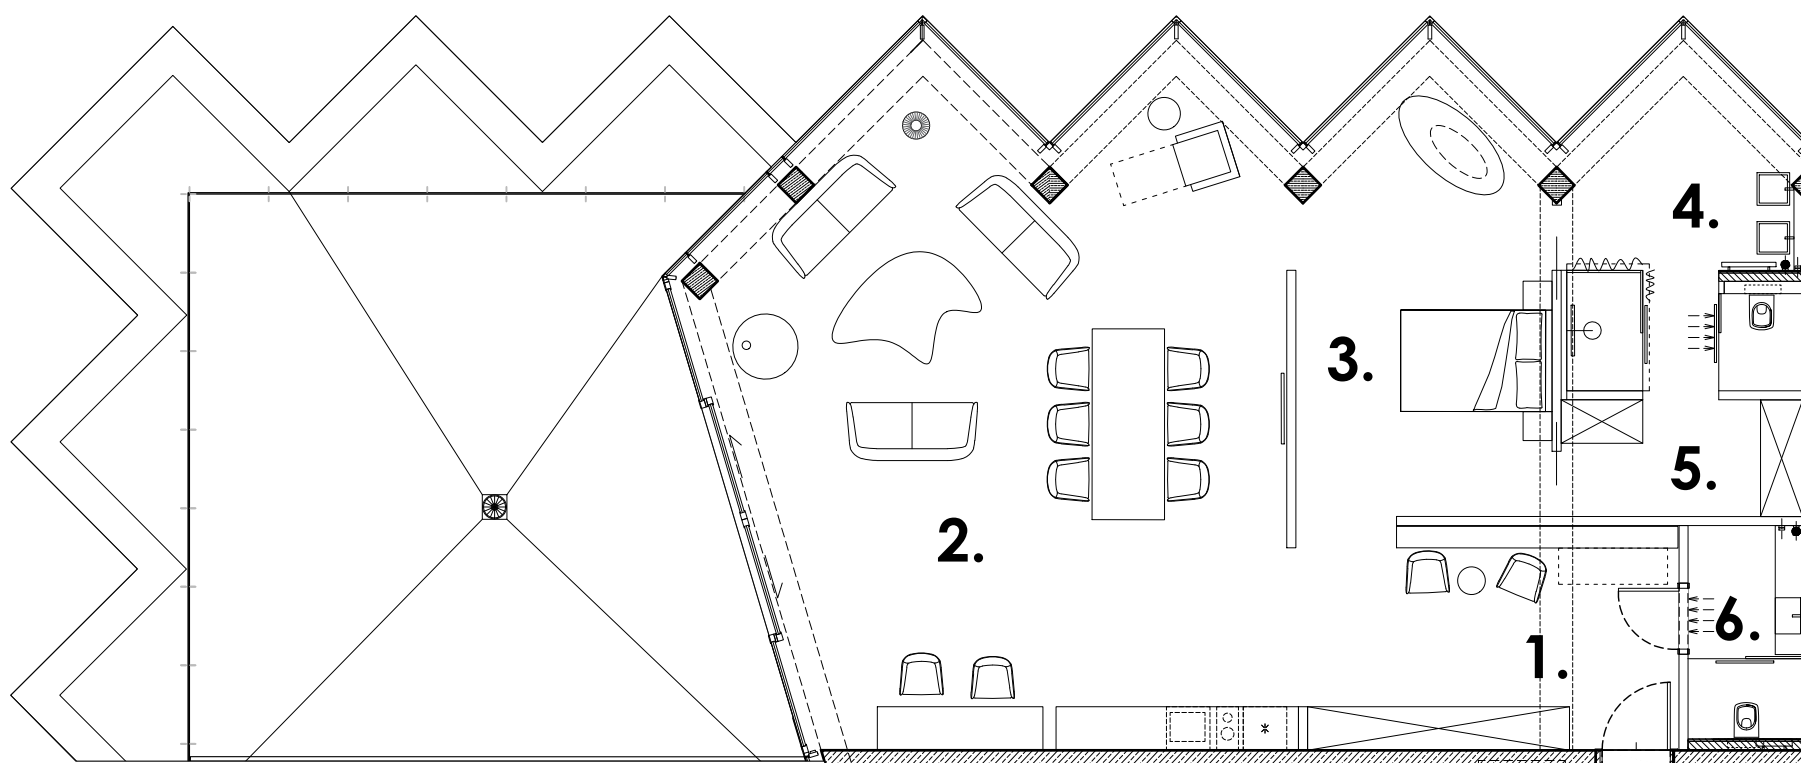


Niniejsze materiały mają charakter poglądowy, a przedmiot zobowiązania dewelopera wynika z umowy stron i zatwierdzonej przez właściwy organ dokumentacji projektowej.

INWESTOR

WISŁA MOUNTAIN RESORT
SP. Z O. O. SPÓŁKA KOMANDYTOWA
ul. Niedźwiedzia 10
02-737 Warszawa

PROJEKTANT

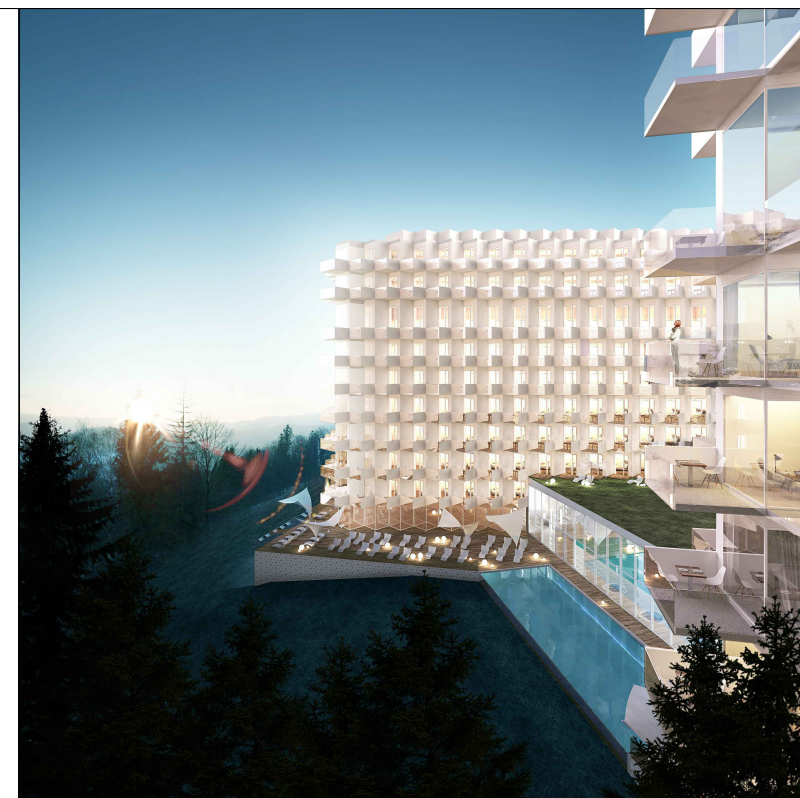

CRYSTAL MOUNTAIN WISŁA *****

KARTY MIESZKAŃ RZUT KONDYGNACJI 2

APARTAMENT 2 A.01

1. HOL WEJŚCIOWY	15.85 m ²
2. SALON	59.10 m ²
3. SYPIALNIA	17.61 m ²
4. SALON KĄPIELOWY	16.57 m ²
5. GARDEROBA	6.99 m ²
6. TOALETA	4.71 m ²
SUMA POWIERZCHNI	120.83 m ²
TARAS	57.68 m ²

