

C012

mieszkanie **2 pokoje
z aneksem**

klatka **C**
nr lokalu **012**
kondygnacja **2**
piętro **1**
loggia **3,64 m²**


oznaczenie pomieszczeń

01 przedpokój **4,61 m²**
02 pokój dzienny
+ aneks kuchenny **20,07 m²**
03 pokój **15,50 m²**
04 łazienka **4,94 m²**

suma pow. użytkowej **45,12 m²**

Powierzchnie liczone wg PN-ISO 9836-1997. Karta katalogowa jest załącznikiem do umowy.

UWAGA: Wymiary oraz instalacje wyrysowano na podstawie projektu budowlanego.
Mogą nastąpić nieznaczne zmiany zgodnie z postanowieniami umowy deweloperskiej.

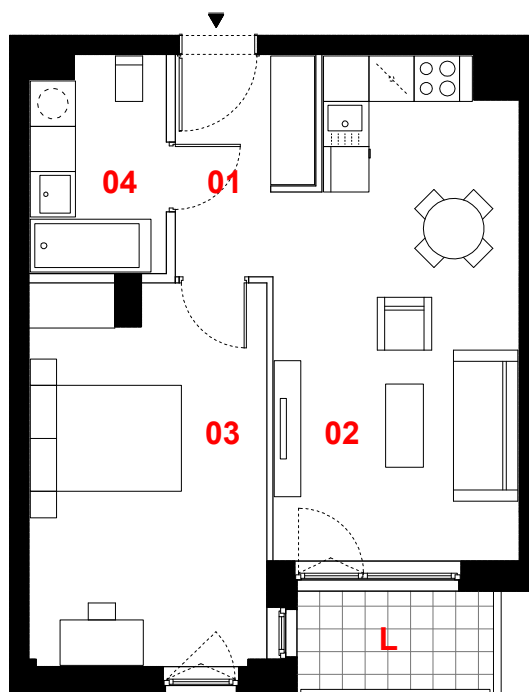

0 1m 2m 3m



skala 1:100

— ściany działowe
— konstrukcja i szachty instalacyjne

PROFBUD

biuro@profbud.info
tel. 605 606 606

JA2PLUS PRACOWNIA ARCHITEKTONICZNA