




MIESZKANIE PRZYSTOSOWANE
DLA OSÓB NIEPEŁNOSPRAWNYCH

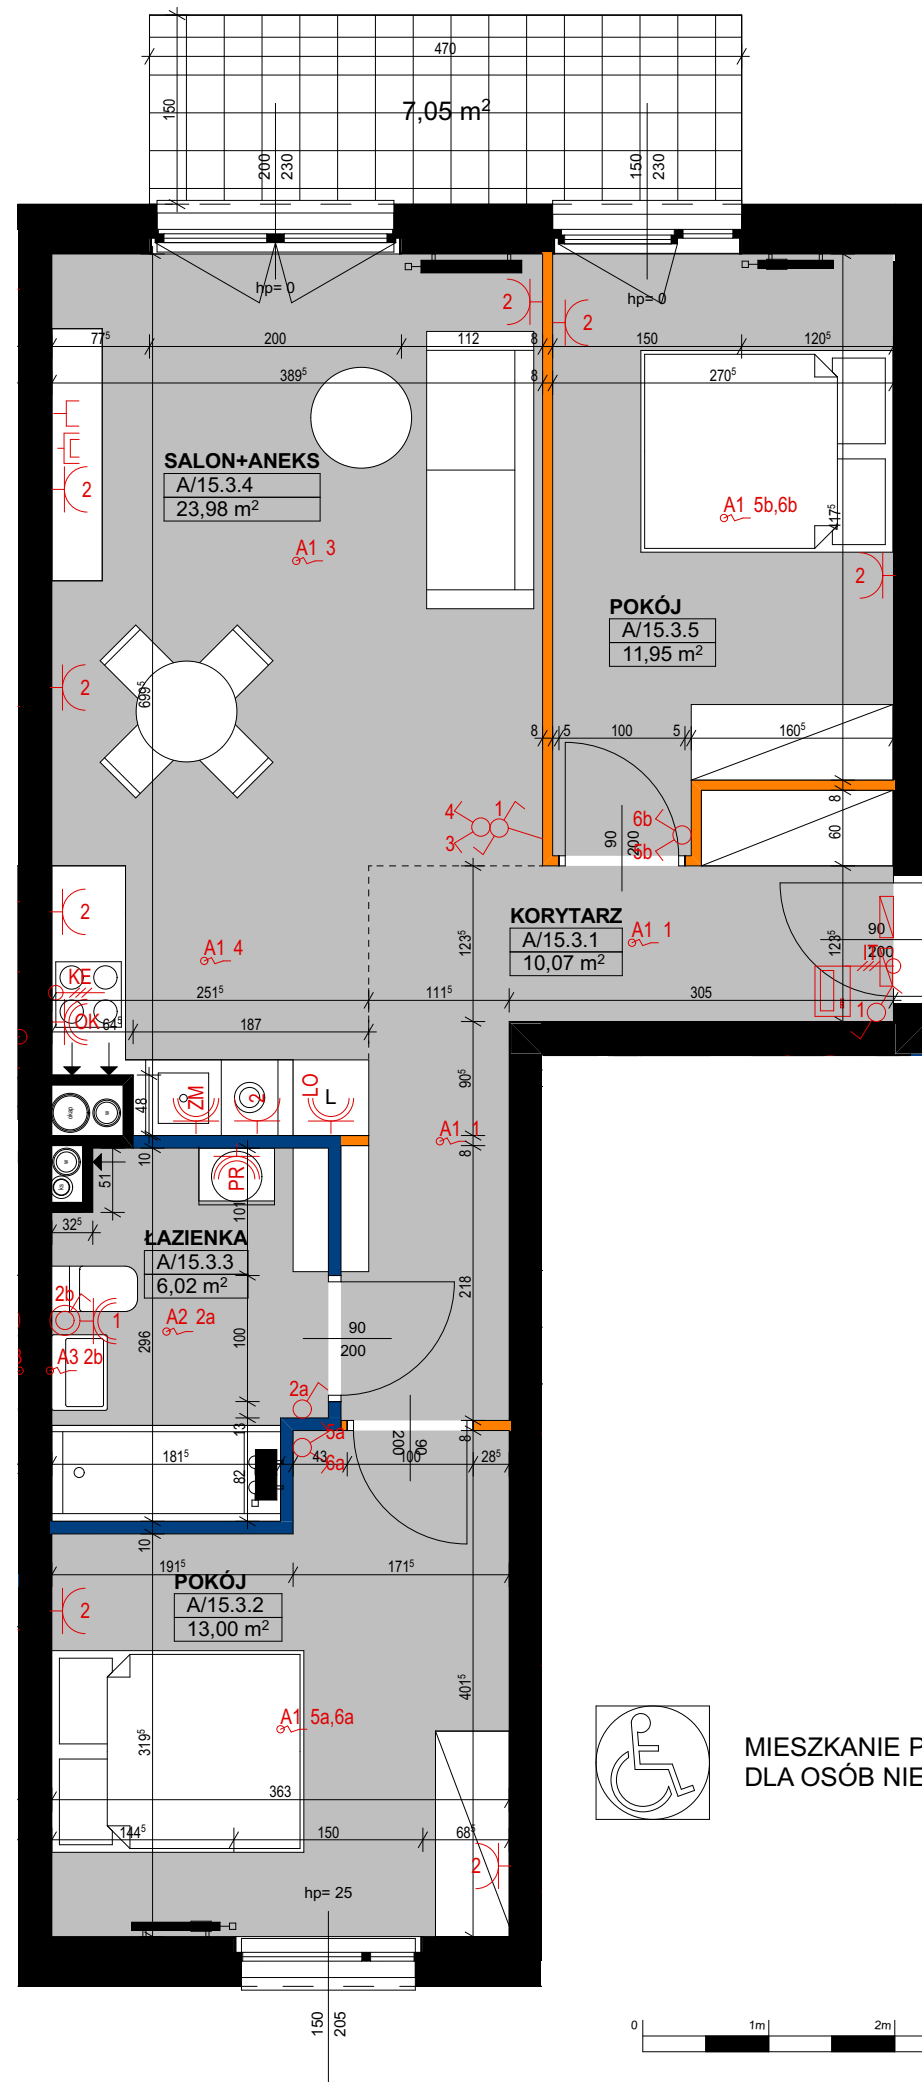

PLAN SYTUACYJNY

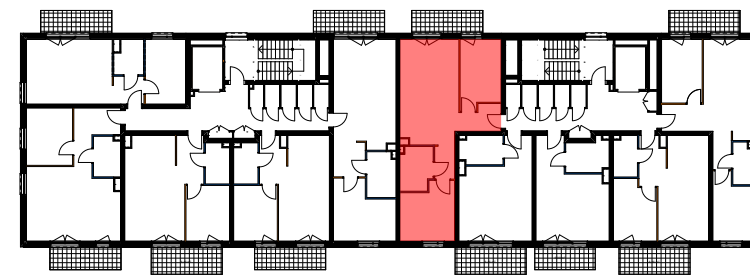

PLAN OSIEDLA

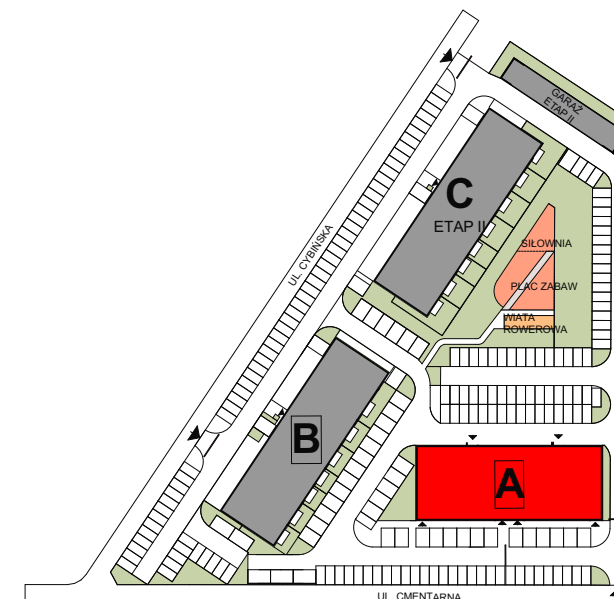

LEGENDA

- ściana konstrukcyjna
- ściana szachtu
- ściana działowa nadająca się do demontażu
- ściana z możliwością zmiany lokalizacji
- ilość gniazdo wtykowe 230V 2P+Z 16A IP20
- ilość gniazdo wtykowe 230V 2P+Z 16A IP44
- A1 wypust 230V z sufitu pod oprawę oświetleniową IP20
- A2 wypust 230V z sufitu pod oprawę oświetleniową IP44
- A3 wypust 230V ze ściany pod oprawę oświetleniową IP44
- łącznik pojedynczy 10A/230V, IP20
- łącznik pojedynczy 10A/230V, IP44
- łącznik podwójny 10A/230V, IP20
- łącznik schodowy 10A/230V, IP20
- łącznik schodowy 10A/230V, IP44
- gniazdo RTV
- gniazdo internetowe
- domofon

NINIEJSZE DANE SĄ POGLĄDOWE I MOGĄ ODBIEGAĆ OD OSTATECZNEGO PROJEKTU REALIZACYJNEGO

OSIEDLE
CYBIŃSKA



LOKAL: **A/15**
TYP: 3-POKOJOWE
KONDYGNACJA: 3 PIĘTRO
BUDYNEK: ETAP I - BUDYNEK A
KLATKA A

A/15.3.1	KORYTARZ	10,07
A/15.3.2	POKÓJ	13,00
A/15.3.3	ŁAZIENKA	6,02
A/15.3.4	SALON+ANEKS	23,98
A/15.3.5	POKÓJ	11,95

POWIERZCHNIA UŻYTKOWA 65,02 m²

POWIERZCHNIA MIESZKANIA 65,86 m²

BALKON 7,05 m²

INWESTOR



Agrobex Sp. z o.o.
Biuro Sprzedaży Mieszkań
ul. Kochanowskiego 7, 60-845 Poznań
tel. 61 84 64 060, www.agrobex.pl
mieszkania@agrobex.pl

BIURO PROJEKTOWE



ACE sp. z o.o. sp. k.
ul. Warszawska 39/41
61-028 Poznań
info@aceps.pl
tel. +48 666 900 699



Oda Studio
ul. Kantaka 10/2
61-812 Poznań
info@odastudio.pl