


USYTUOWANIE NA RZUCIE PARTERU



L.B.3.4

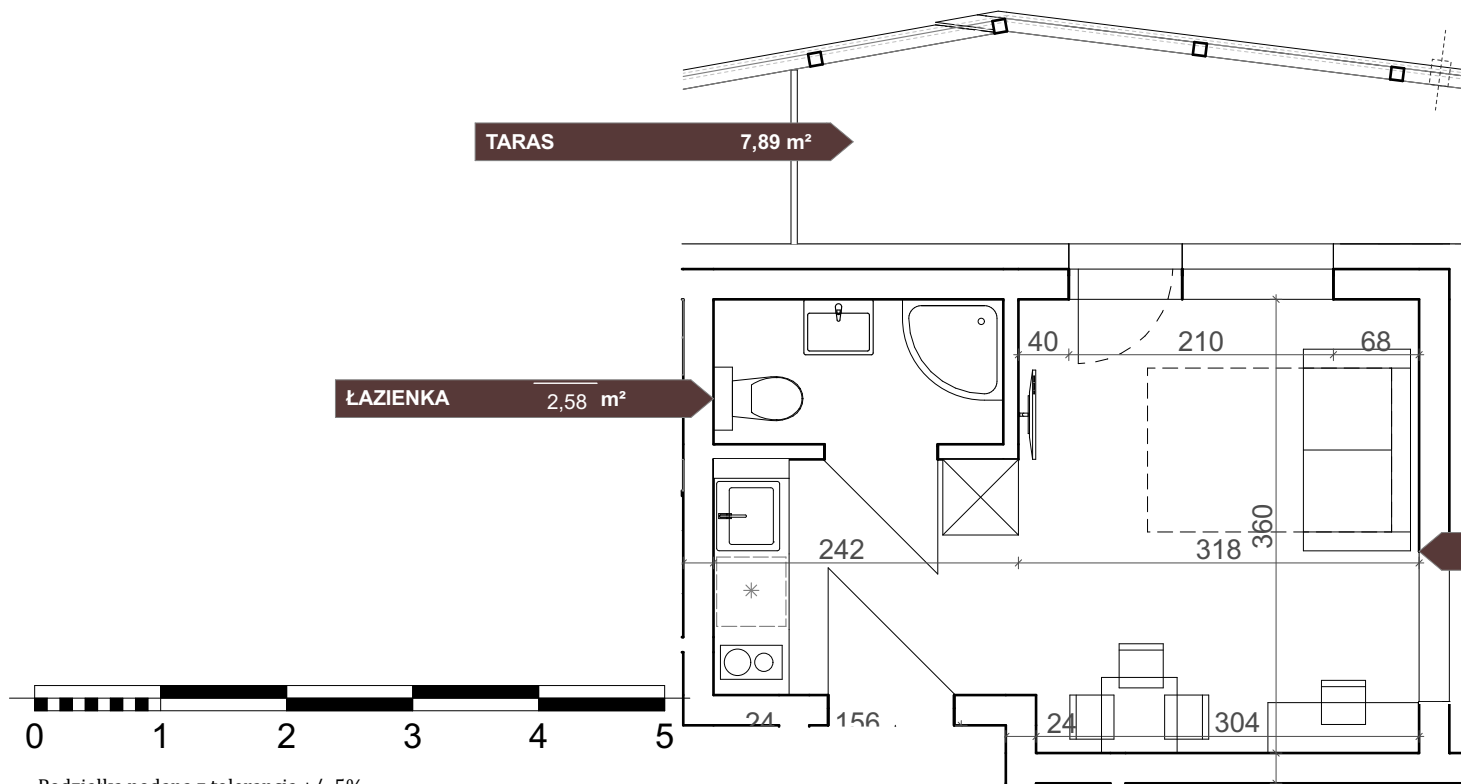

Podziałka podana z tolerancją +/- 5%

POKÓJ + ANEKS 15,73 m²

ŁAZIENKA 2,58 m²

TARAS 7,89 m²



18,31 m²

ROYAL STUDIOS

SMART APARTMENTS GLIWICE

GLIWICE ul. Pszczyńska

www.royal-investment.com

Uwaga: powierzchnia liczona wg PN-ISO 9836;1997. Na etapie projektu wykonawczego i realizacji obiektu mogą wystąpić korekty w powierzchni lokali i układzie ścian, powierzchnia liczona w stanie wykończonym. Do obliczeń przyjęto 1 cm tynku.

Aranżacje mikroapartamentu Royal przedstawiono poglądowo.