



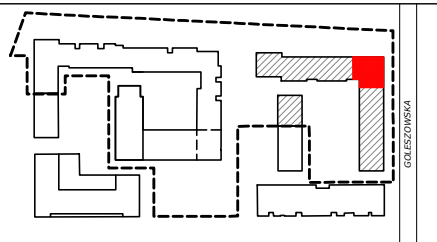


**FORUM WOLA**

**ETAP III**

**Warszawa - Wola, ul. Jana Kazimierza**

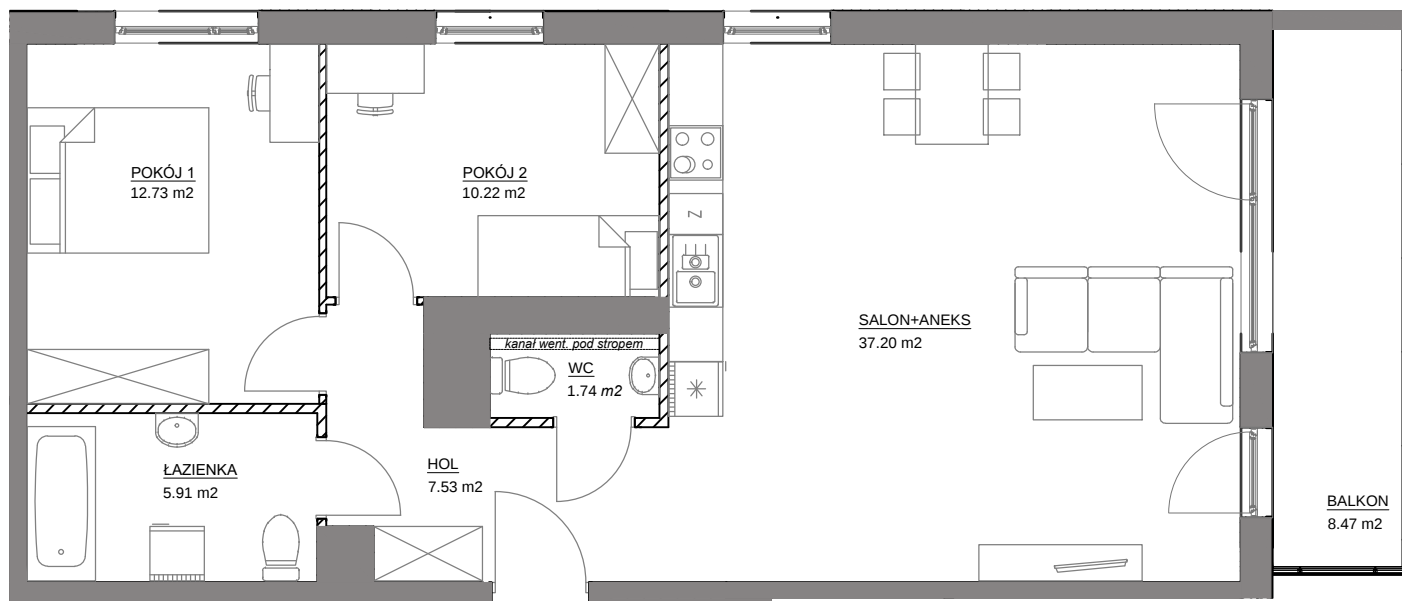

SCHEMAT LOKALIZACJI BUDYNKU

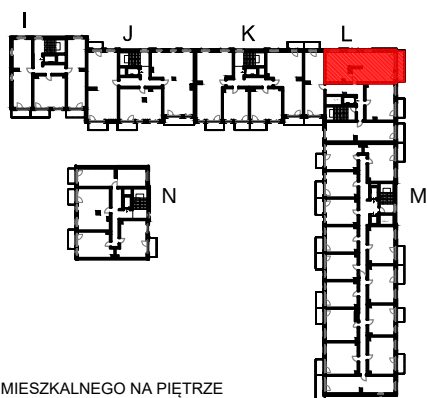

SCHEMAT LOKALU MIESZKALNEGO NA PIĘTRZE

Schematy mają charakter jedynie poglądowy. W przypadku ewentualnych rozbieżności pomiędzy schematem a projektem budowlanym, wiążący jest projekt budowlany.

**ROBYG**  
the Art of Building

ROBYG Wola INVESTMENT 2 Sp. z o. o.  
02-972 Warszawa, Aleja Rzeczypospolitej 1



**FBT** pracownia  
architektury  
i urbanistyki  
02-992 Warszawa, ul. PRZYCZÓŁKOWA 334  
tel. : 22 / 885 44 11, faks : 22 / 885 44 11

FAZA:

**1.B**

DATA:

**28-05-2018**

NR MIESZKANIA:

**FW/III/L/4/2**

ILOŚĆ POKOI:

**3**

POW. MIESZKANIA:  
WG PN-ISO 9836;1997

**76,77 m²**

PIĘTRO:

**4**

POW. BALKONU I:

**8,47 m²**

KLATKA:

**L**

POW. BALKONU II:

**-**

LEGENDA:



ŚCIANKI DZIAŁOWE NADAJĄCE SIĘ DO DEMONTAŻU

UWAGA:

- POWIERZCHNIE LICZONE WG NORMY PN-ISO 9836;1997
- ZGODNIE Z NORMĄ PN-ISO 9836;1997 DO POWIERZCHNI LOKALU WLICZONO ŚCIANKI DZIAŁOWE NADAJĄCE SIĘ DO DEMONTAŻU
- ZE WZGLĘDU NA TRWAJĄCE PRACE PROJEKTOWE POWIERZCHNIE MOGĄ ULEC ZMIANIE
- WYPOSAŻENIE TYLKO W CELACH PREZENTACJI, NIE STANOWI ZOBOWIĄZANIA UMOWNEGO
- NINIEJSZY PROJEKT NIE STANOWI OFERTY W ROZUMIENIU PRZEPISÓW KODEKSU CYWILNEGO
- WYJŚCIE NA TARAS/LOGGIĘ - MOŻLIWA RÓŻNICA POZIOMÓW