
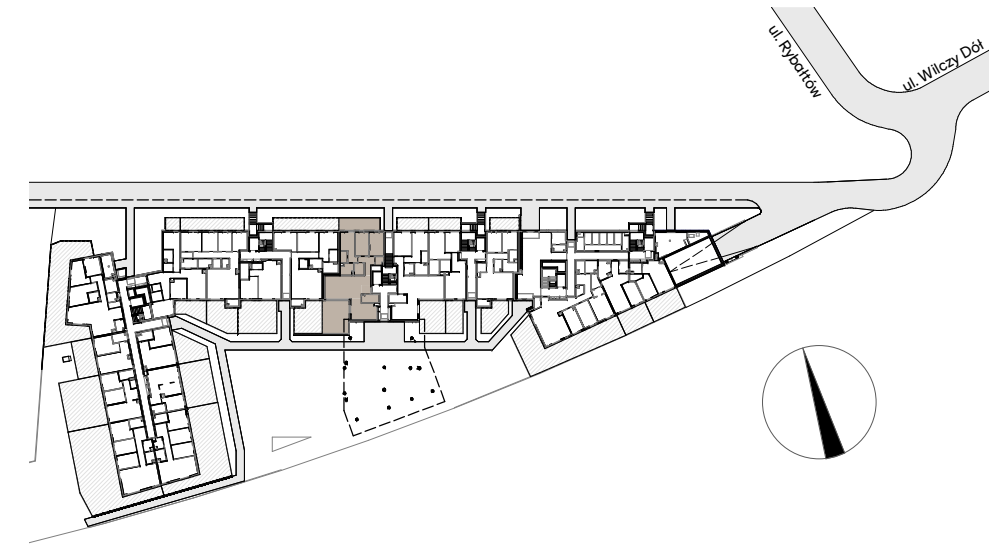


SOLEN KABATY

SKANSKA

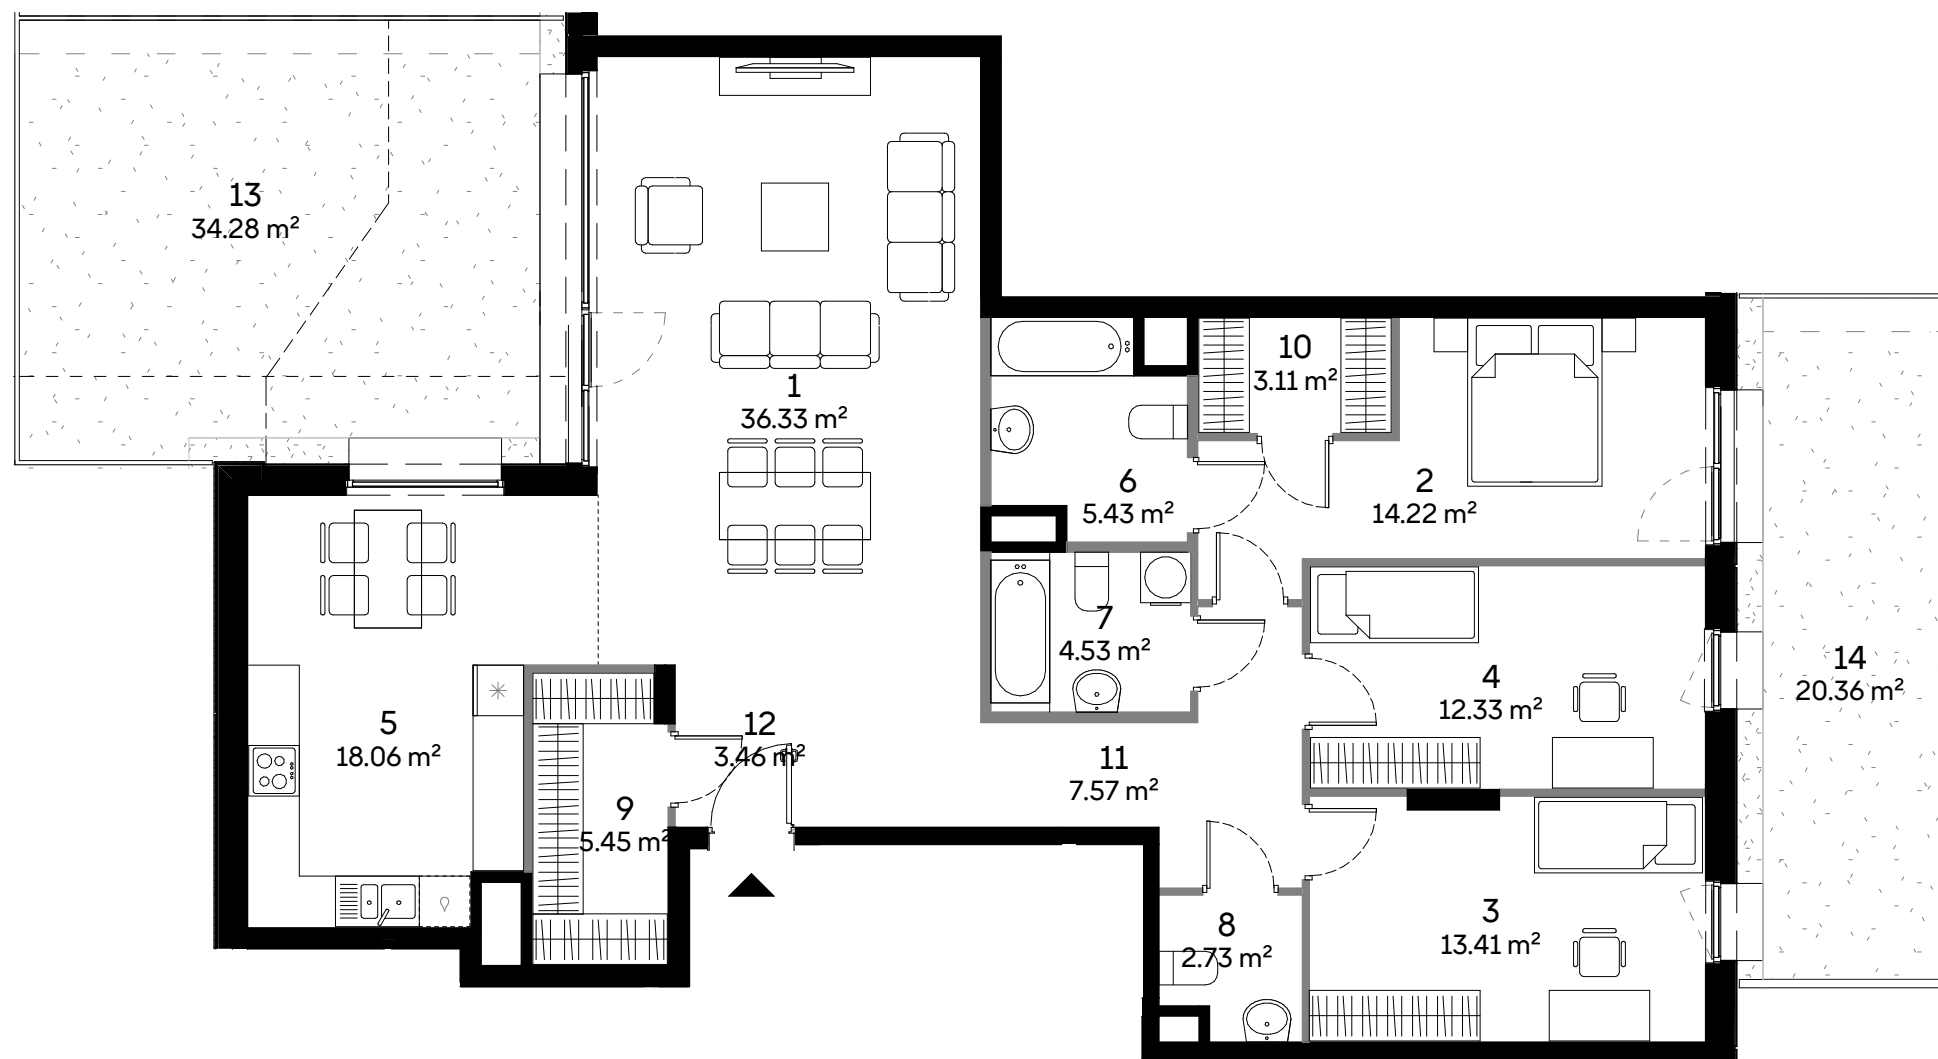

Nr roboczy	D0002
Klatka	D
Piętro	0

Zestawienie pomieszczeń		
nr pom.	nazwa	pow.
1	Pokój dzienny	36.33 m ²
2	Sypialnia	14.22 m ²
3	Sypialnia	13.41 m ²
4	Sypialnia	12.33 m ²
5	Kuchnia	18.06 m ²
6	Łazienka	5.43 m ²
7	Łazienka	4.53 m ²
8	WC	2.73 m ²
9	Garderoba	5.45 m ²
10	Garderoba	3.11 m ²
11	Korytarz	7.57 m ²
12	Hol	3.46 m ²

Suma	126.63 m ²
Powierzchnia netto mieszkania	130.09 m ²

13	Ogródek 1	34.28 m ²
14	Ogródek 2	20.36 m ²

D0002, PARTER


Biuro sprzedaży mieszkań
Skanska
mieszkaj@skanska.pl
mieszkaj.skanska.pl

Telefon
+48 22 509 99 99

Uwaga:
Urządzenia sanitarne i kuchenne, meble, drzwi wewnątrzlokalowe oraz materiały wykończeniowe podłóg nie stanowią wyposażenia lokali mieszkalnych. Rozmieszczenie wyposażenia przedstawiono jako przykładowe. Powierzchnie wyliczone zgodnie z normą PN-ISO 9836
Podane powierzchnie mogą ulec niewielkim zmianom, rzeczywiste zostaną określone w dokumentacji powykonawczej na podstawie pomiarów dokonanych zgodnie z obowiązującymi przepisami.
Powierzchnia netto mieszkania uwzględnia powierzchnie zajmowane przez ściany działowe.

Legenda:

	ściany z możliwością modyfikacji
	ściany bez możliwości modyfikacji
	ściany w gestii klienta
	obrys zieleni niskiej / żywopotu
	ogrodzenie ogródków lokatorskich
	obrys balkonu
	instalacje osiedlowe
	skarpa

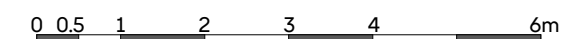

Kulczyński Architekt



ul. Zgoda 4 lok. 2, 00-018 Warszawa