


miasto nowej generacji

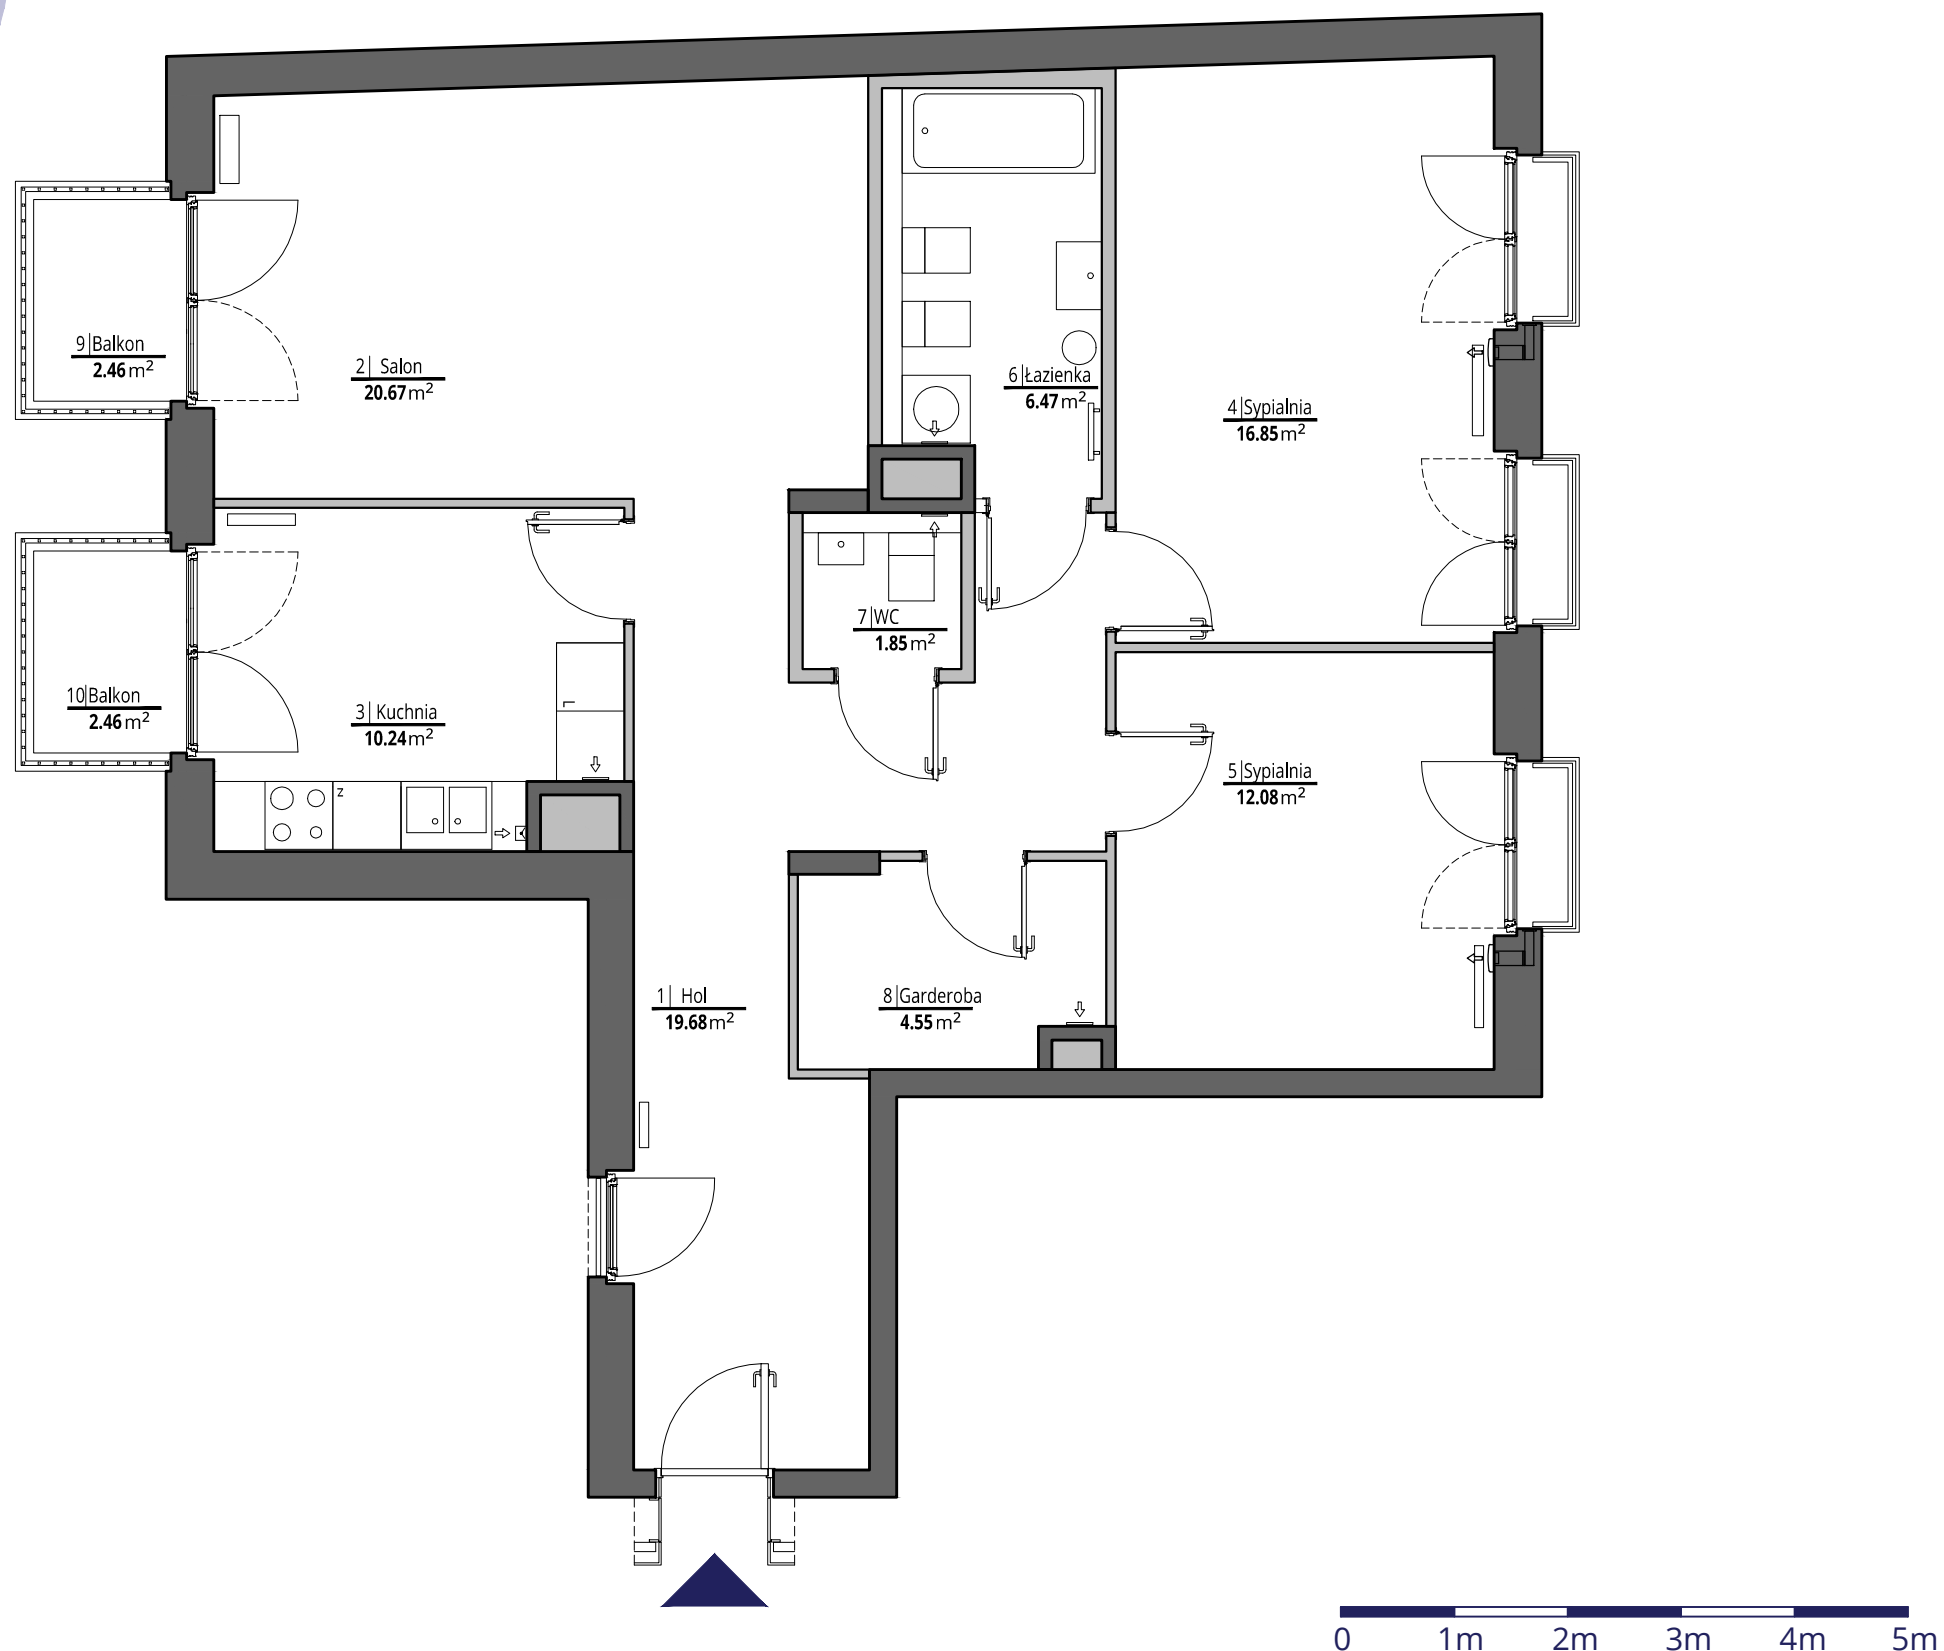

ściany działowe
ściany konstrukcyjne i kominy


UWAGI

Wszystkie powierzchnie podano na podstawie projektu wykonawczego w oparciu o par. 11 ust. 2 lit. b) Rozporządzenia Ministra Transportu Budownictwa i Gospodarki Morskiej z dnia 25 kwietnia 2012 r. w sprawie szczegółowego zakresu i formy projektu budowlanego. Rozmieszczenie wyposażenia nie stanowi zobowiązania umownego i służy do przykładowej prezentacji graficznej.

PORT PRASKI

PORT PRASKI
Spółka z ograniczoną odpowiedzialnością S.K.A.
ul. Krowia 6, 03-711 Warszawa
T: +48 22 288 50 85 www.portpraski.pl

BUDYNEK MIESZKALNY
WIELORODZINNY Z USŁUGAMI
ul. Sierakowskiego
Warszawa, Praga Północ

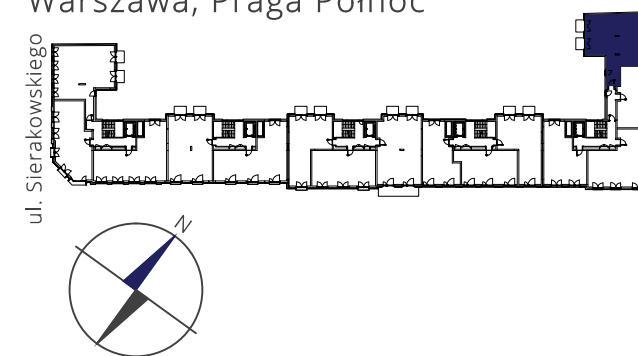

MIESZKANIE NR 69

KLATKA E
PIĘTRO 2
LICZBA POKOI 3

1. HOL	19,68 m ²
2. SALON	20,67 m ²
3. KUCHNIA	10,24 m ²
4. SYPIALNIA	16,85 m ²
5. SYPIALNIA	12,08 m ²
6. ŁAZIENKA	6,47 m ²
7. WC	1,85 m ²
8. GARDEROBA	4,55 m ²
POWIERZCHNIA MIESZKANIA:	92,39 m²
9. BALKON	2,46 m ²
10. BALKON	2,46 m ²

MACIEJ KURYŁOWICZ - ARCHITEKT

ARCHITEKTURA - PLANOWANIE - PROJECT MANAGEMENT

ul. Chmielna 4 m 8
00-020 Warszawa
www.apakurylowicz.pl