


OSIEDLE CYKLAMENÓW

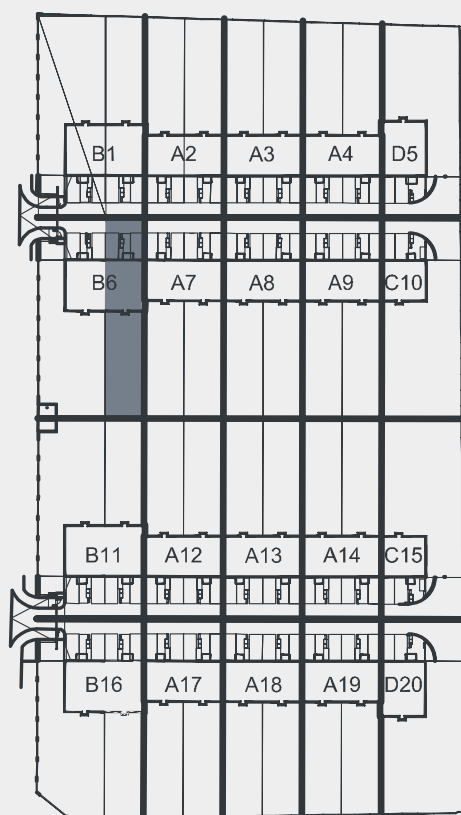

Tel. 600 604 604
sprzedaz@realinvest.pl


BUDYNEK: B6 LOKAL: B6.2
POW. UŻYTKOWA: 167,70 m²

POW. DZIAŁKI: 283,97 m²
POW. OGRODU: 151,04 m²

PARTER

60,66 m²


- 1. Przedsiónek **1,63 m²**
- 2. Hol wejściowy **2,88 m²**
- 3. Garderoba **3,41 m²**
- 4. Łazienka **2,47 m²**
- 5. Pokój dzienny z aneksem kuchennym **48,24 m²**
- 6. Klatka schodowa **1,99 m²**

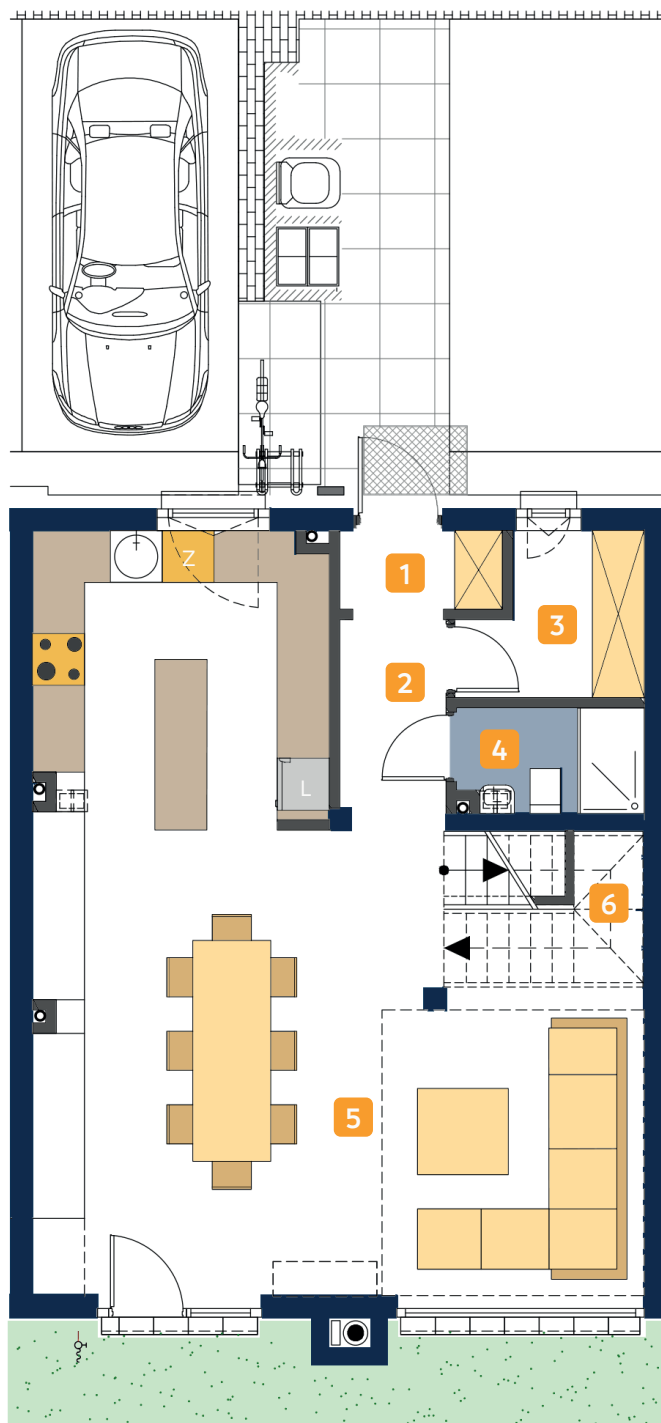

PIĘTRO 1

47,45 m²


- 7. Klatka schodowa **3,99 m²**
- 8. Korytarz **4,54 m²**
- 9. Sypialnia **11,71 m²**
- 10. Garderoba **5,23 m²**
- 11. Łazienka **9,10 m²**
- 12. Gabinet **12,88 m²**

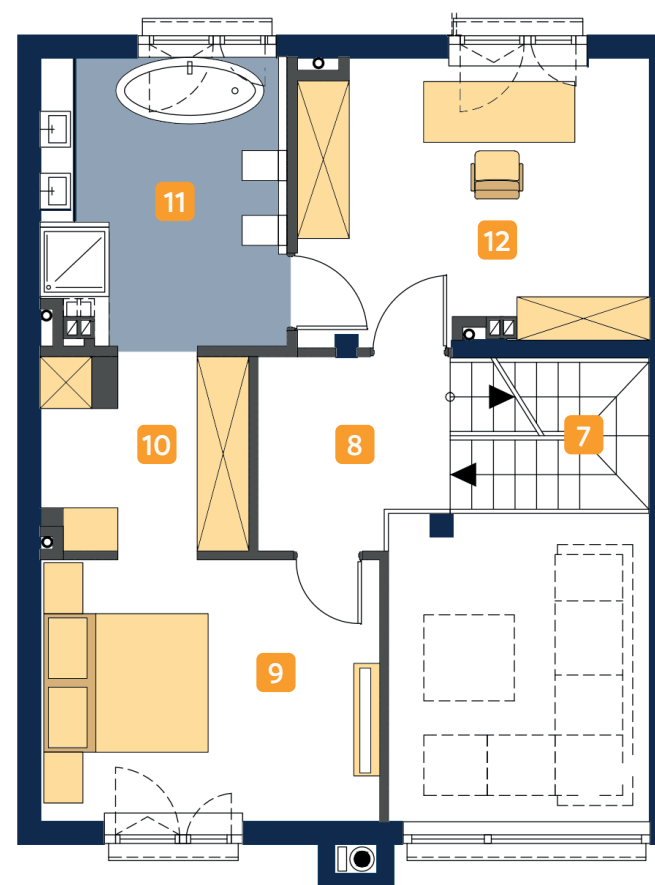

PIĘTRO 2

55,57 m²

- 13. Korytarz **4,16 m²**
- 14. Sypialnia **11,95 m²**
- 15. Sypialnia **10,03 m²**
- 16. Łazienka **6,58 m²**
- 17. Sypialnia **9,96 m²**
- 18. Sypialnia **10,82 m²**
- 19. Klatka schodowa **2,07 m²**

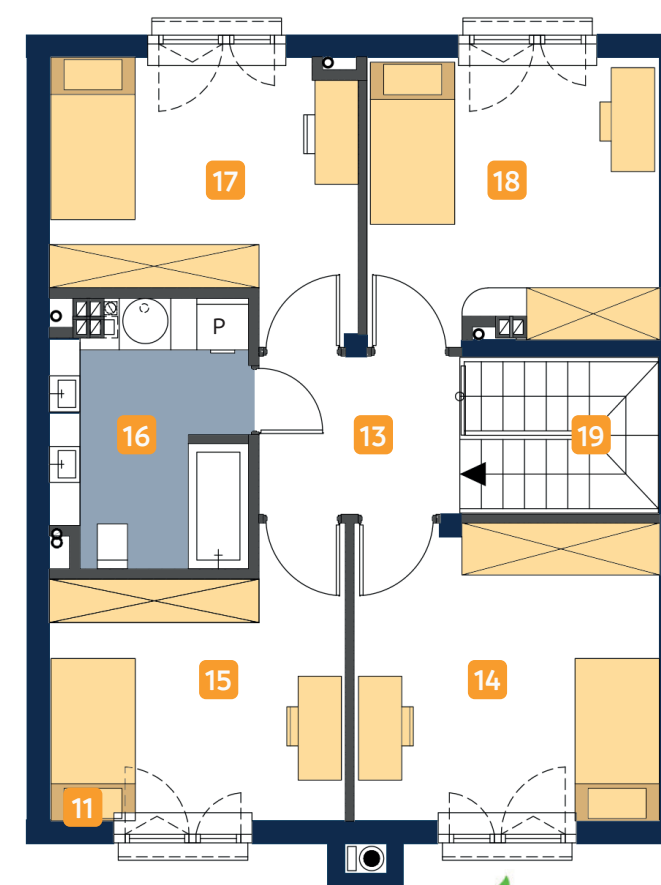

Realinvest
DEVELOPMENT