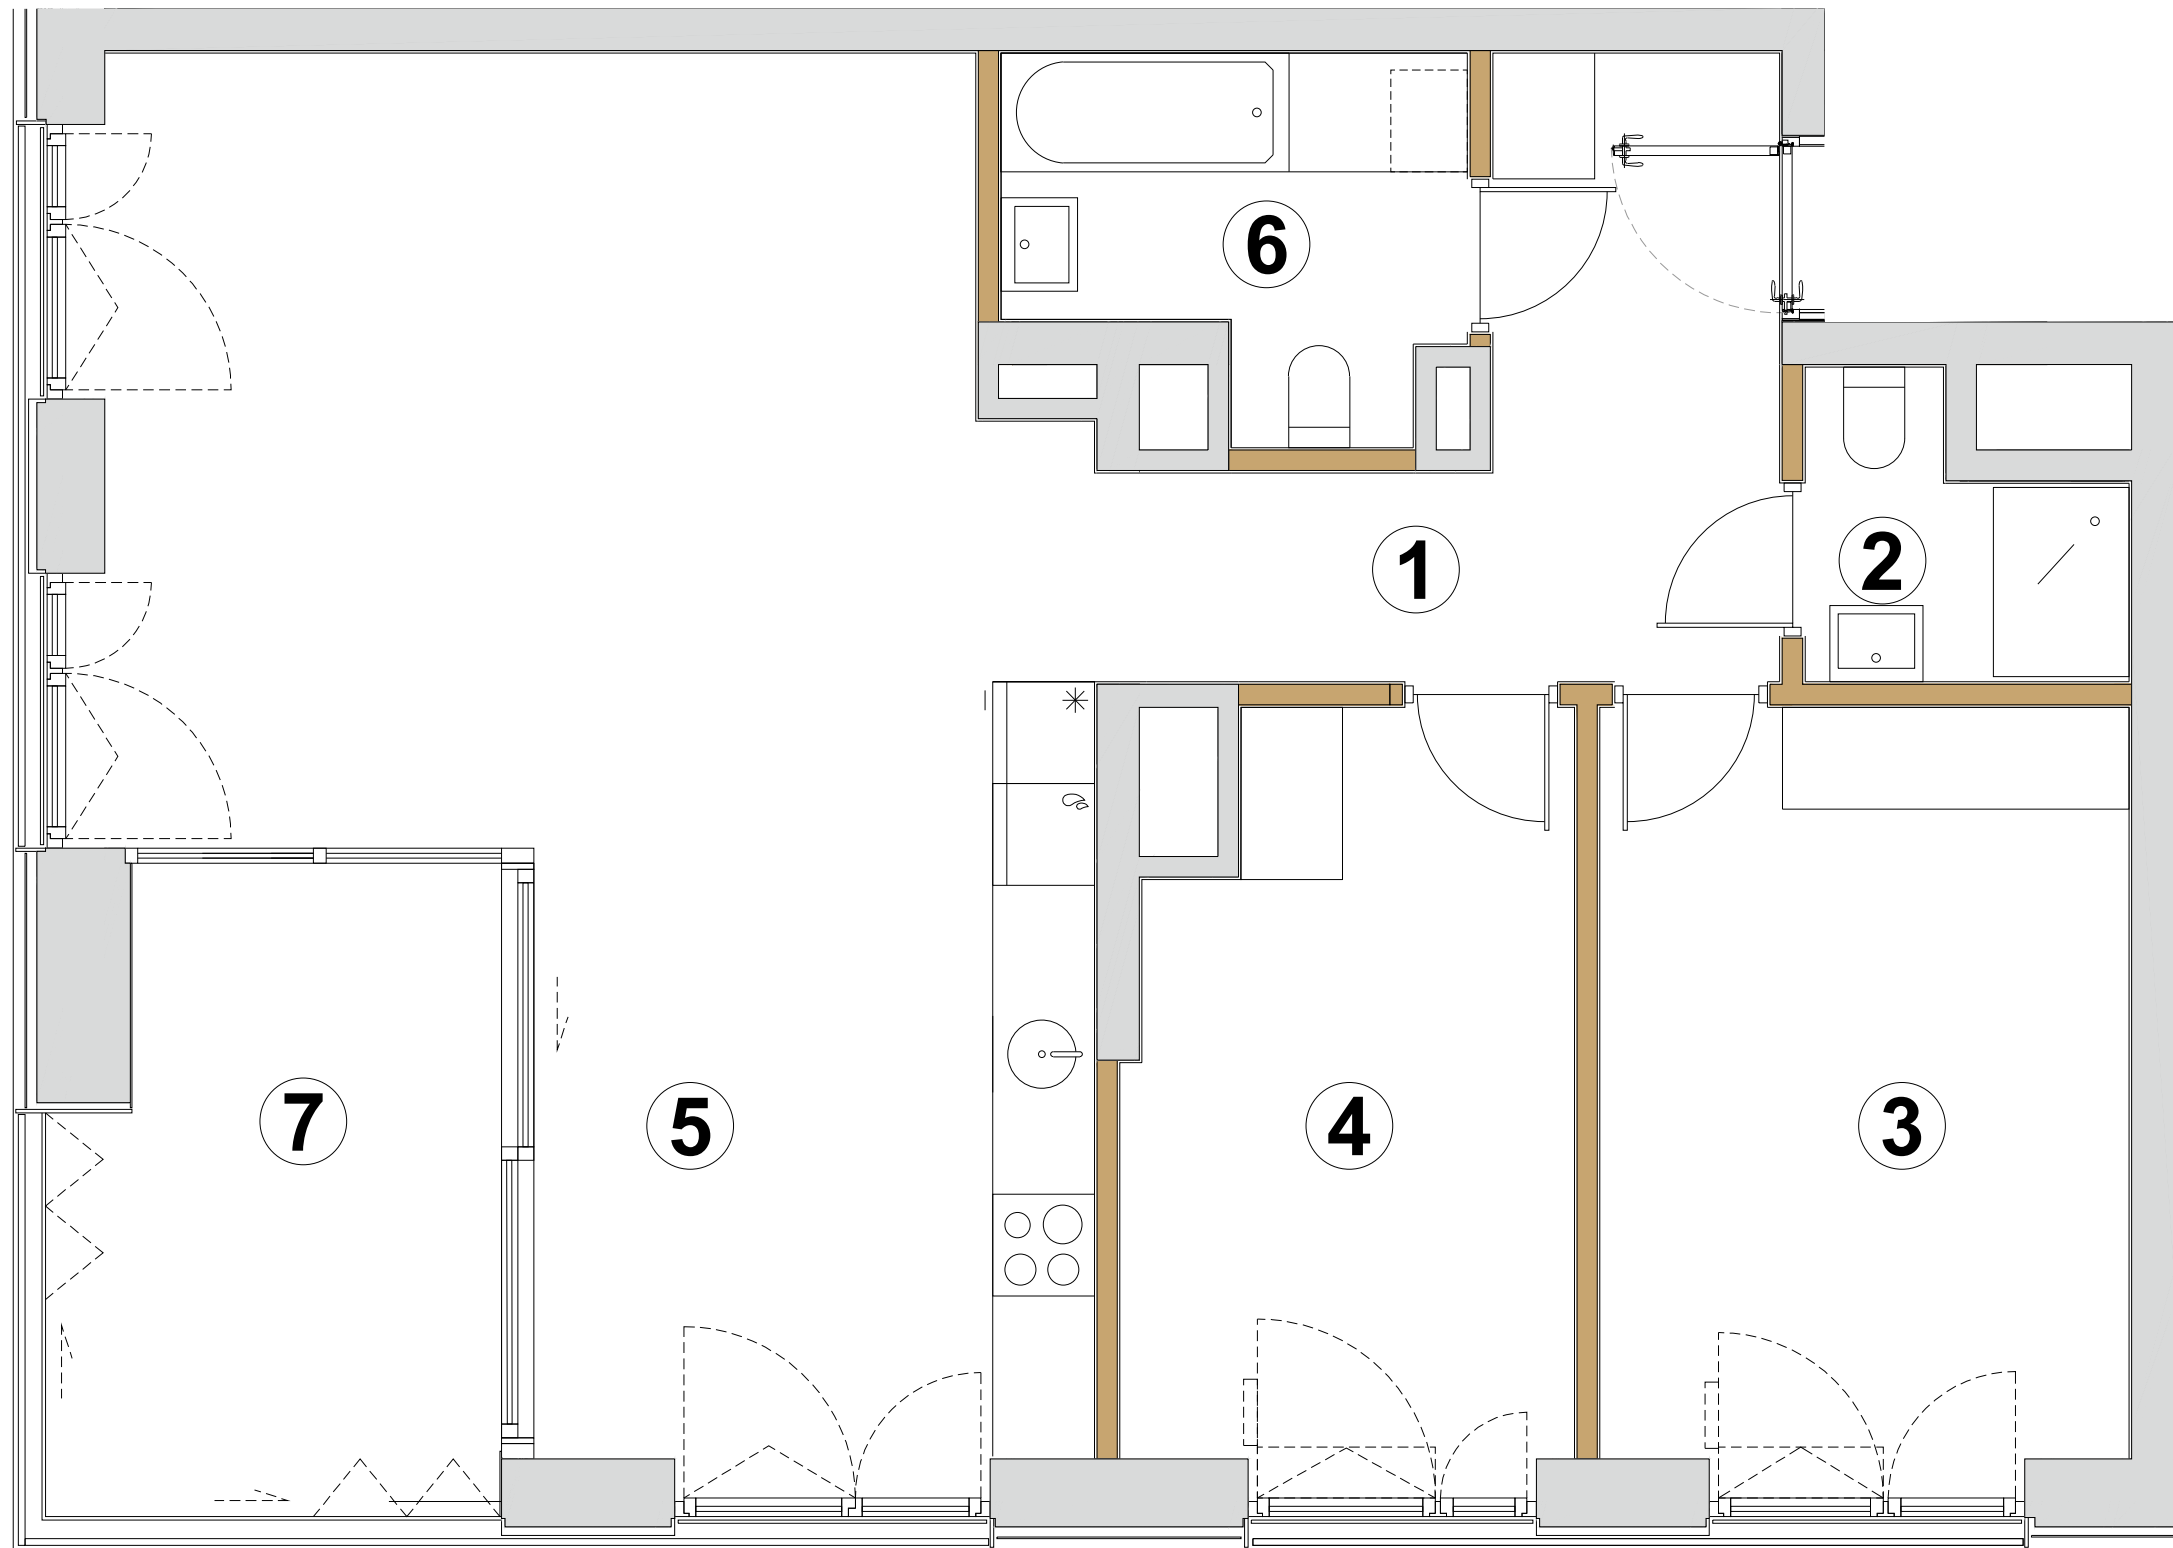



MENNICA  
POLSKA  
DEVELOPER

Mennica Polska S.A.  
Al. Jana Pawła II 23  
00-854 Warszawa

Tel. 22 656 44 44  
@: sprzedaż.mieszkań@mennica.com.pl  
www.mennicadeweloper.com.pl


## MENNICA RESIDENCE

### ETAP II

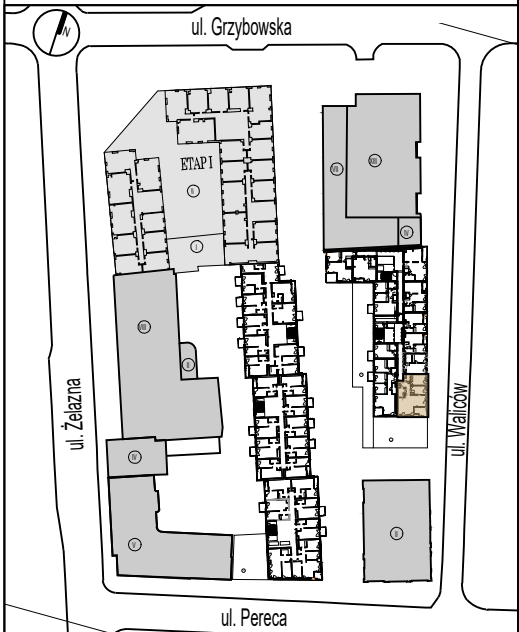

**BUDYNEK K1**  
**PIĘTRO 11**  
**NR MIESZKANIA 68**

| NR                           | NAZWA POMIESZCZENIA               | POW.(m <sup>2</sup> )     |
|------------------------------|-----------------------------------|---------------------------|
| 1                            | HOL                               | 9.15m <sup>2</sup>        |
| 2                            | ŁAZIENKA                          | 2.79m <sup>2</sup>        |
| 3                            | POKÓJ 1                           | 13.77m <sup>2</sup>       |
| 4                            | POKÓJ 2                           | 10.98m <sup>2</sup>       |
| 5                            | POKÓJ DZIENNY Z ANEKSEM KUCHENNYM | 37.60m <sup>2</sup>       |
| 6                            | ŁAZIENKA                          | 5.17m <sup>2</sup>        |
| <b>POWIERZCHNIA UŻYTKOWA</b> |                                   | <b>79.46m<sup>2</sup></b> |
| 7                            | LOGGIA                            | 9.61m <sup>2</sup>        |

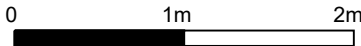

#### WAŻNE INFORMACJE:

- W TRAKCIE REALIZACJI PRAC BUDOWLANYCH MOGĄ WYSTĄPIĆ NIEZNACZNE RÓŻNICE WYMIARÓW ORAZ ZMIANY W LOKALIZACJI PRZYBORÓW SANITARNYCH, URZĄDZEŃ KUCHENNYCH LUB PODZIAŁU I SPOSOBU OTWIERANIA OKIEN.
- PRZED PRZYSTĄPIENIEM DO PRAC POLEGAJĄCYCH NA ARANŻACJI WNĘTRZ TAKICH JAK NP. PROJEKTOWANIE MEBLI, NALEŻY DOKONAĆ OBMIAU Z NATURY.
- UMIESZCZONE NA KARCIE PROPOZYCJE USYTUOWANIA PRZYBORÓW SANITARNYCH, URZĄDZEŃ KUCHENNYCH, PODZIAŁÓW I SPOSOBU OTWIERANIA OKIEN ORAZ WYMIARY POMIESZCZEŃ SĄ ZGODNE Z PROJEKTEM BUDOWLANYM.
- PODANE NA KARCIE WYMIARY SĄ ZGODNE Z POLSKĄ NORMĄ: PN ISO 9836:1997.

-  - ściana z możliwością rozbiórki
-  - ściana nierozbieralna