


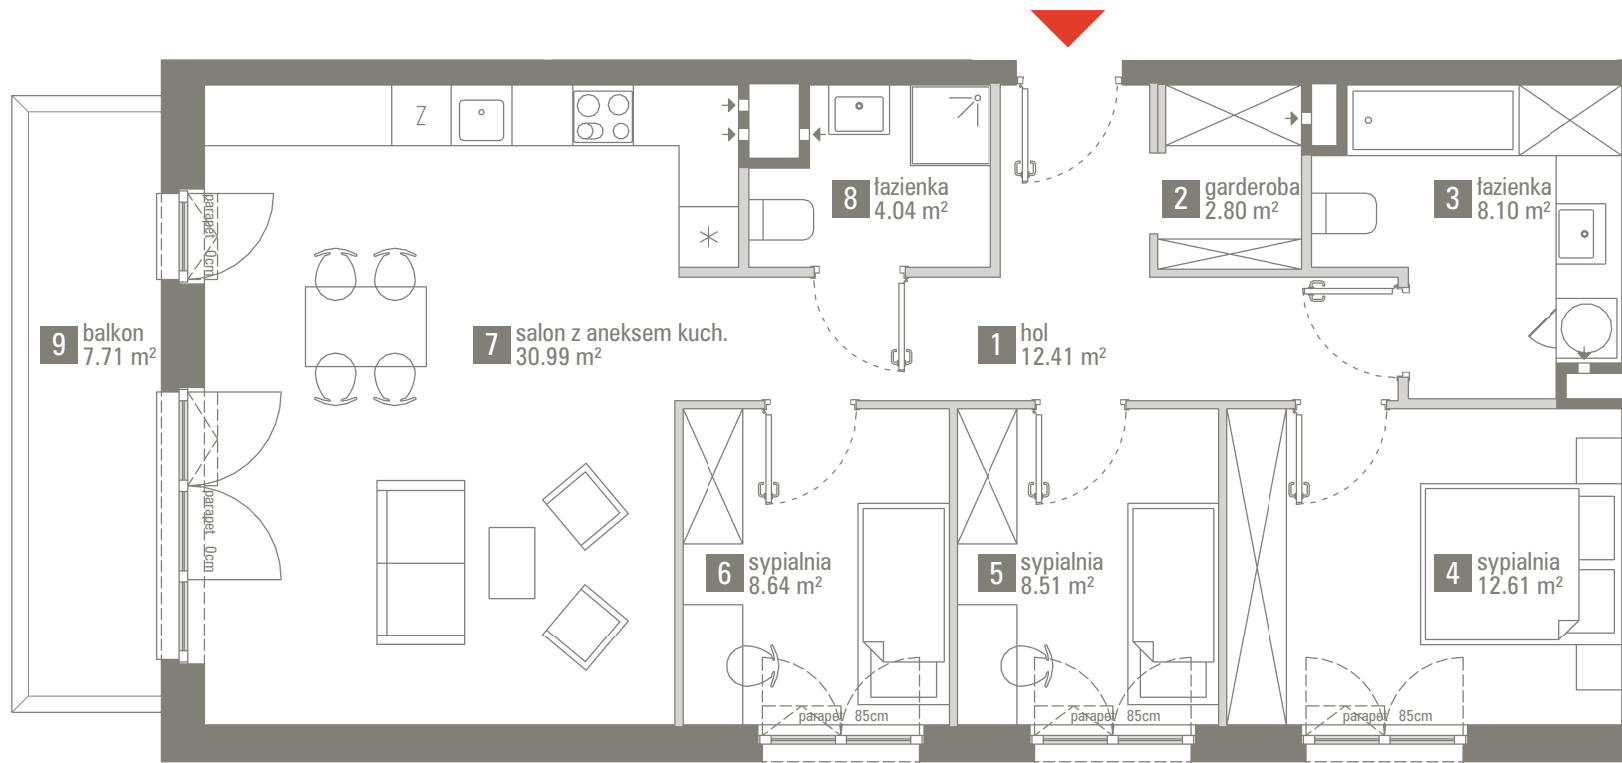


elementy stałe
ścianki działowe nadające się do demontażu

0 1 2 3 4 5

Powierzchnie zgodne z normą PN-ISO 9836:1997 - do powierzchni wliczono powierzchnie zajęte przez ścianki działowe nadające się do demontażu. Plan mieszkania może ulec niewielkim zmianom w trakcie realizacji budynku



BIURO SPRZEDAŻY
TEL: + 48 22 233 00 22
sprzedaz.wilanow@polnord.pl

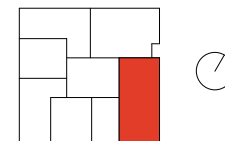

BUDYNEK B2 | PIĘTRO 2

B2.2.003

88.1 m² | 4 POKOJE

1	hol	12.41 m ²
2	garderoba	2.8 m ²
3	łazienka	8.1 m ²
4	sypialnia	12.61 m ²
5	sypialnia	8.51 m ²
6	sypialnia	8.64 m ²
7	salon z aneksem kuch.	30.99 m ²
8	łazienka	4.04 m ²
9	balkon	7.71 m ²

Wysokość mieszkania w świetle 271 cm
Mieszkania wyposażone są w wentylację mechaniczną



POLNORD
Śródmieście Wilanów Sp. z o.o.
ul. Śląska 35/37, 81-301 Gdynia