


BIURO SPRZEDAŻY:
Moko Concept Apartments
tel. +48 881 339 331
ul. Woronicza 33 A, 02-640 Warszawa
zamieszkaj@mokoconcept.pl
www.mokoconcept.pl

M 93

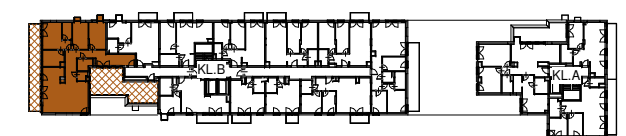


KLATKA	B
PIĘTRO	4
NUMER MIESZKANIA / LOKALU	93
LICZBA POKOI	4
POWIERZCHNIA	129,19 m²


ZESTAWIENIE POWIERZCHNI

01	Korytarz	26.00
02	Salon z aneksem kuch.	42.93
03	Pralnia	2.42
04	Łazienka 1	4.51
05	Łazienka 2	8.89
06	Sypialnia główna	15.54
07	Garderoba	4.52
08	Pokój 1	11.69
09	Pokój 2	12.69
		129.19

B	Balkon	24.25
T	Taras	39.34

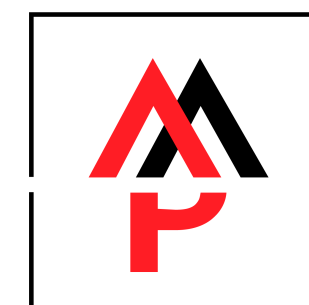

METROPOLIS
Investments

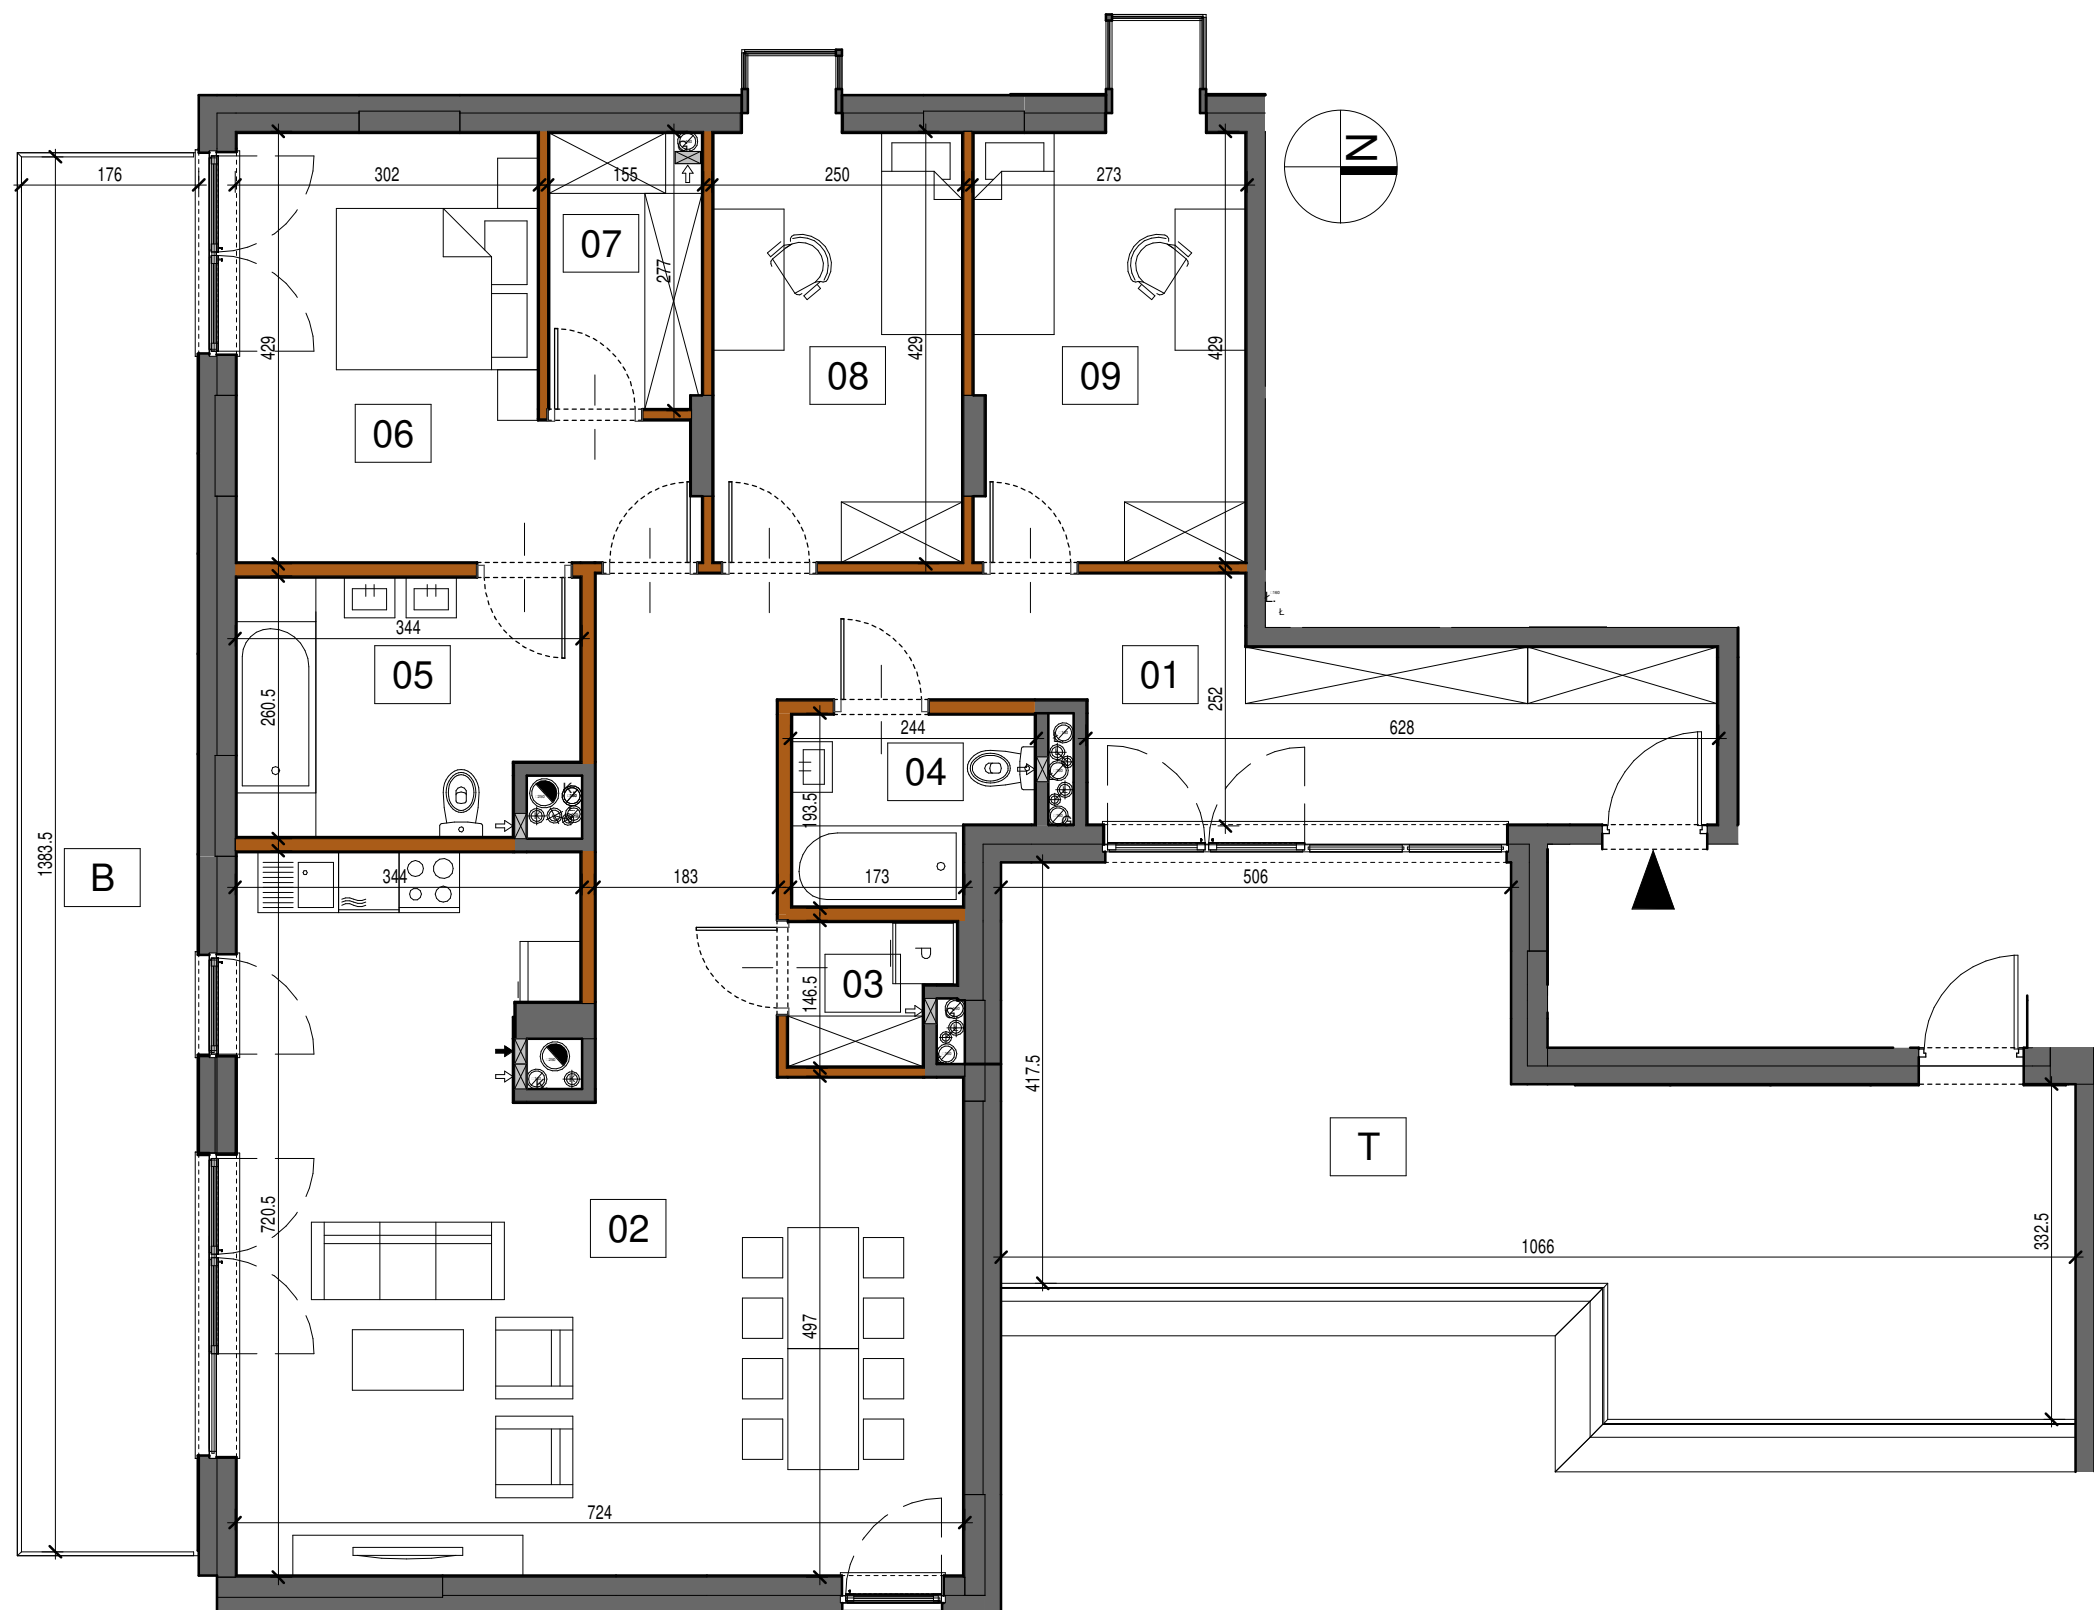

- ścianki działowe możliwe do demontażu
- ścianki bez możliwości demontażu

- Aranżacja lokalu mieszkalnego przedstawiona na rzucie jest przykładowa
- Wymiary podane są w stanie surowym
- Niniejsza karta katalogowa opracowana została na podstawie projektu budowlanego
- W toku realizacji wymiary i powierzchnie mogą ulec zmianom do 2% w stosunku do informacji zawartych w karcie katalogowej
- Na warstwy wykończeniowe podłóg przewidziano 2cm
- Niniejsza karta mieszkaniowa ma charakter informacyjno-marketingowy i nie stanowi oferty handlowej w rozumieniu prawa - Art. 66 §1 Kodeksu Cywilnego
- Obmiar powierzchni użytkowej lokalu mieszkalnego wykonano zgodnie z normą PN-ISO 9836:1997
- Powierzchnie są obliczane w świetle pionowych przegród nienadających się do demontażu w stanie wykończonym, przy uwzględnieniu tynków, na poziomie podłogi

