

F149

mieszkanie **2 pokoje z aneksem**

klatka **F**
nr lokalu **149**
kondygnacja **4**
piętro **3**
loggia **8,44 m²**


oznaczenie pomieszczeń

01 przedpokój **6,11 m²**
02 pokój dzienny + aneks **21,06 m²**
03 łazienka **5,64 m²**
04 sypialnia **15,89 m²**

suma pow. użytkowej 48,70 m²

powierzchnia pod
ściankami nadającymi się
do demontażu 1,32 m²

powierzchnia lokalu 50,02 m²

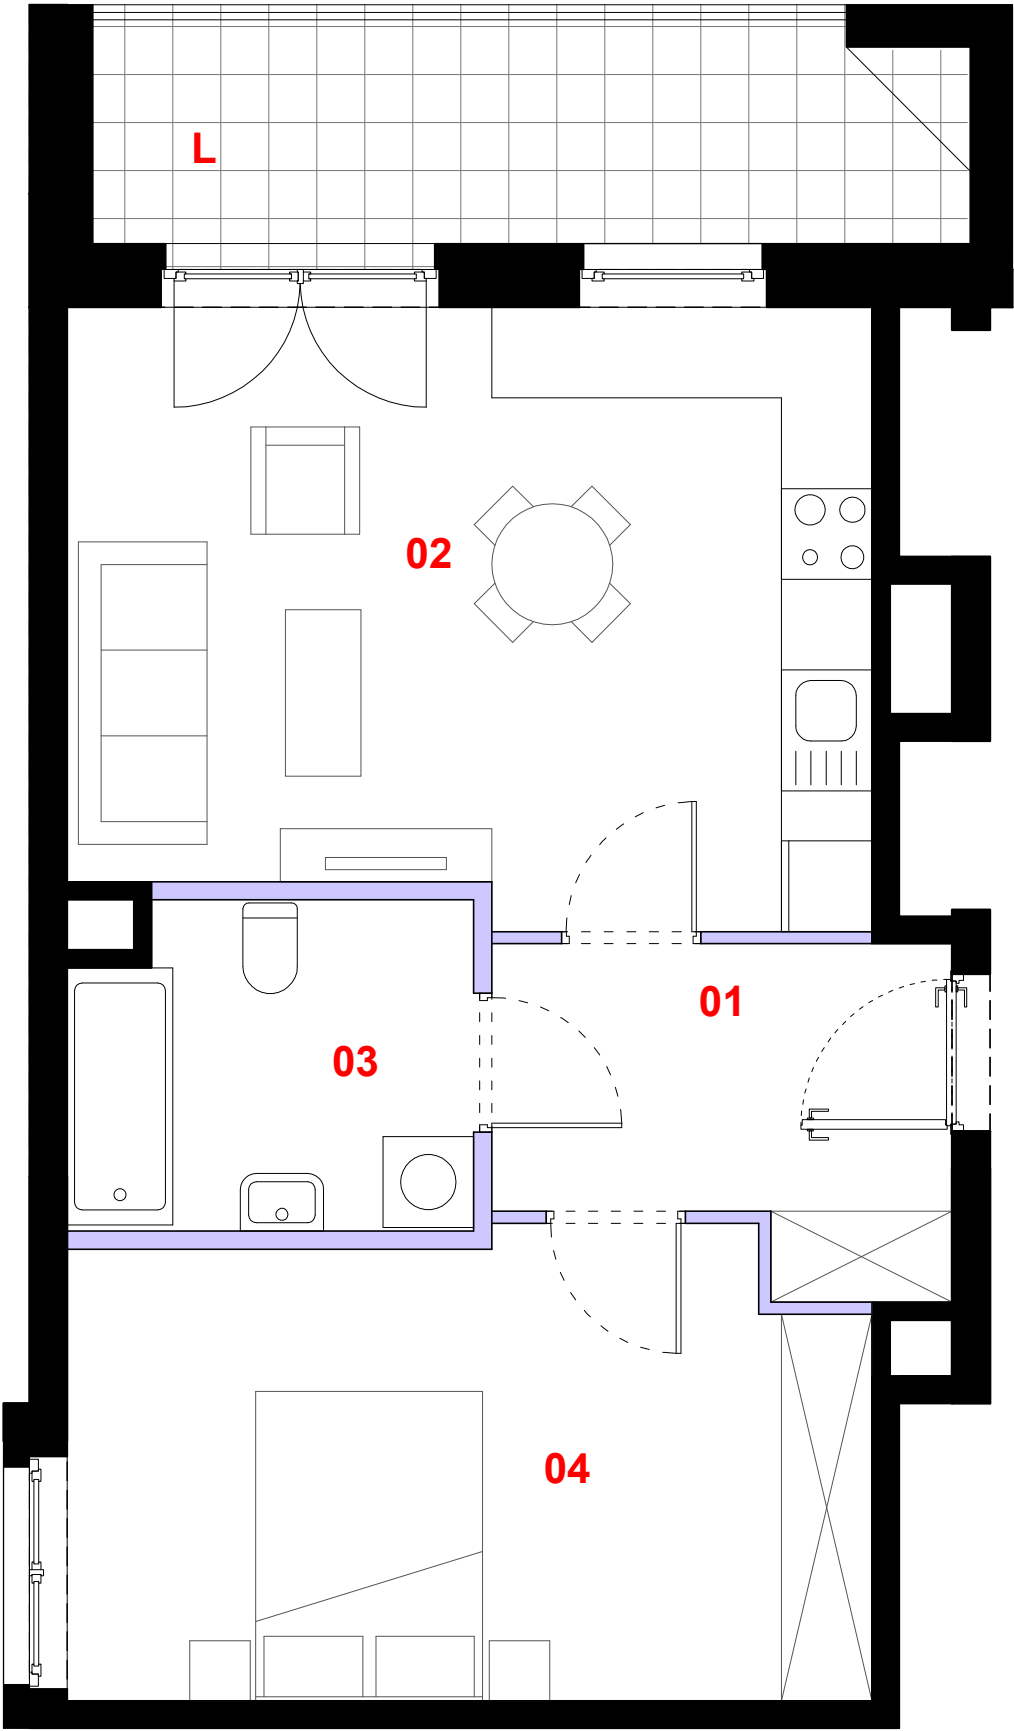

ściana działowa
elementy nierozbieralne

0 1m 2m 3m

Powierzchnia lokalu obejmuje: [1] powierzchnię użytkową lokalu wyliczoną zgodnie z normą PN-70/B-02365 oraz [2] powierzchnię elementów nadających się do demontażu. Karta katalogowa jest załącznikiem do umowy. Aranżacja ma charakter przykładowy, umeblowanie nie stanowi wyposażenia lokalu. Szczegółowe zasady ustalania powierzchni lokalu po jego wybudowaniu jak i możliwości zmiany powierzchni lokalu określa umowa deweloperska.

skala 1:50