



BUDYNEK 14

NUMER LOKALU 03



PIĘTRO Parter

KLATKA 1

①	hol	6.73m ²
②	kuchnia	7.28m ²
③	pokój dzienny	18.33m ²
④	sypialnia	11.87m ²
⑤	łazienka	4.50m ²


POW. UŻYTKOWA 48.71m²

⑥	przedogródek	19.68m ²
⑦	przedogródek	20.69m ²

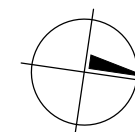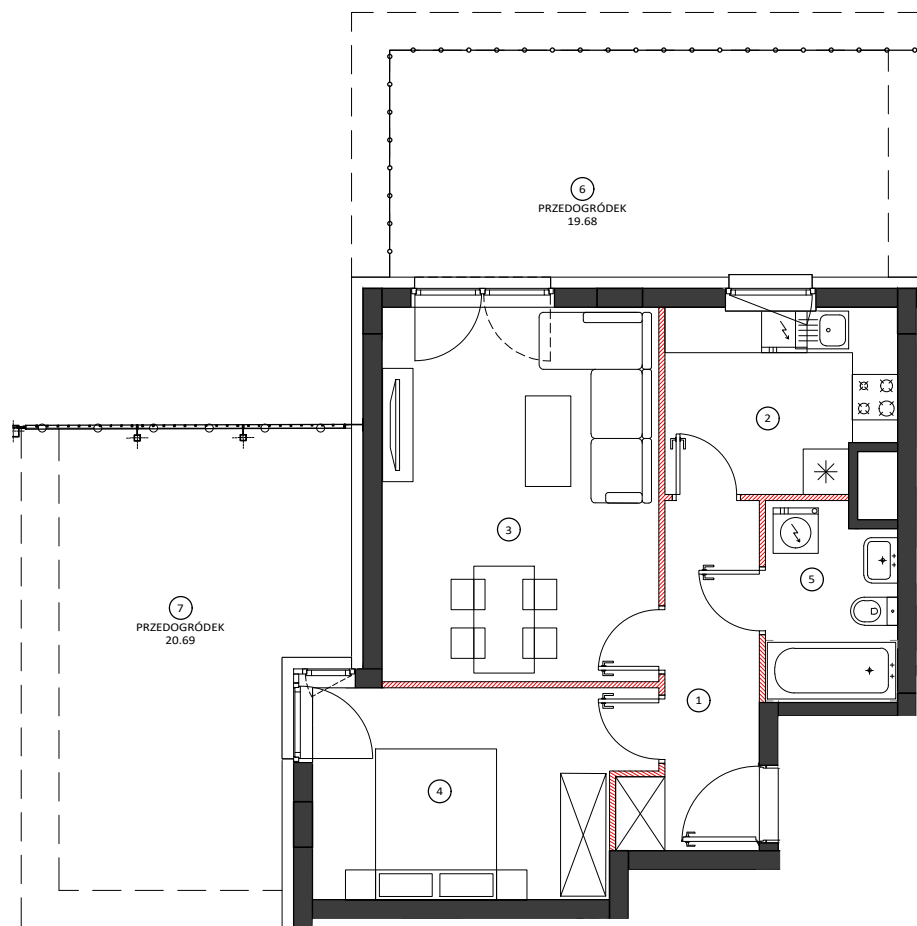


0 50 100cm
SKALA 1:100

LOKALIZACJA BUDYNKU

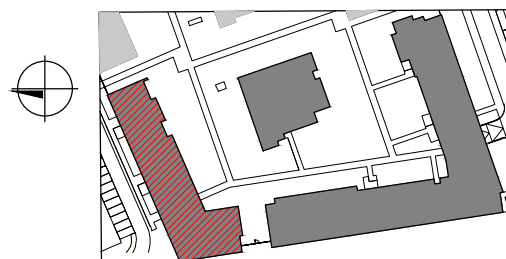

LOKALIZACJA PIĘTRA

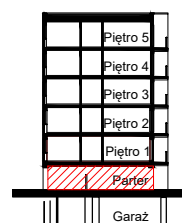

LOKALIZACJA MIESZKANIA



OBMIAR POWIERZCHNI UŻYTKOWEJ LOKALU MIESZKALNEGO WYKONANO ZGODNIE Z NORMĄ PN-ISO 9836. Z WLICZONĄ POWIERZCHNIĄ POD ŚCIANAMI DZIAŁOWYMI

Przedstawiona na załączniku aranżacja jest przykładowa a załącznik ma charakter jedynie poglądowy i może ulec zmianie. Zmianie nie ulegnie funkcjonalność lokalu oraz jego istotne cechy.

aktualizacja: 19 - marca - 2018