


MARATOŃSKA 49

Lokalizacja inwestycji:

ul. Maratońska 49

Łódź 94-102

BUDYNEK D - PIĘTRO IV


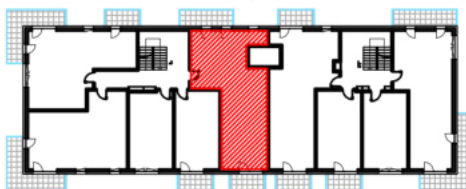


Inwestor:

Vision Development

ul. Piotrkowska 44

Łódź 90-265

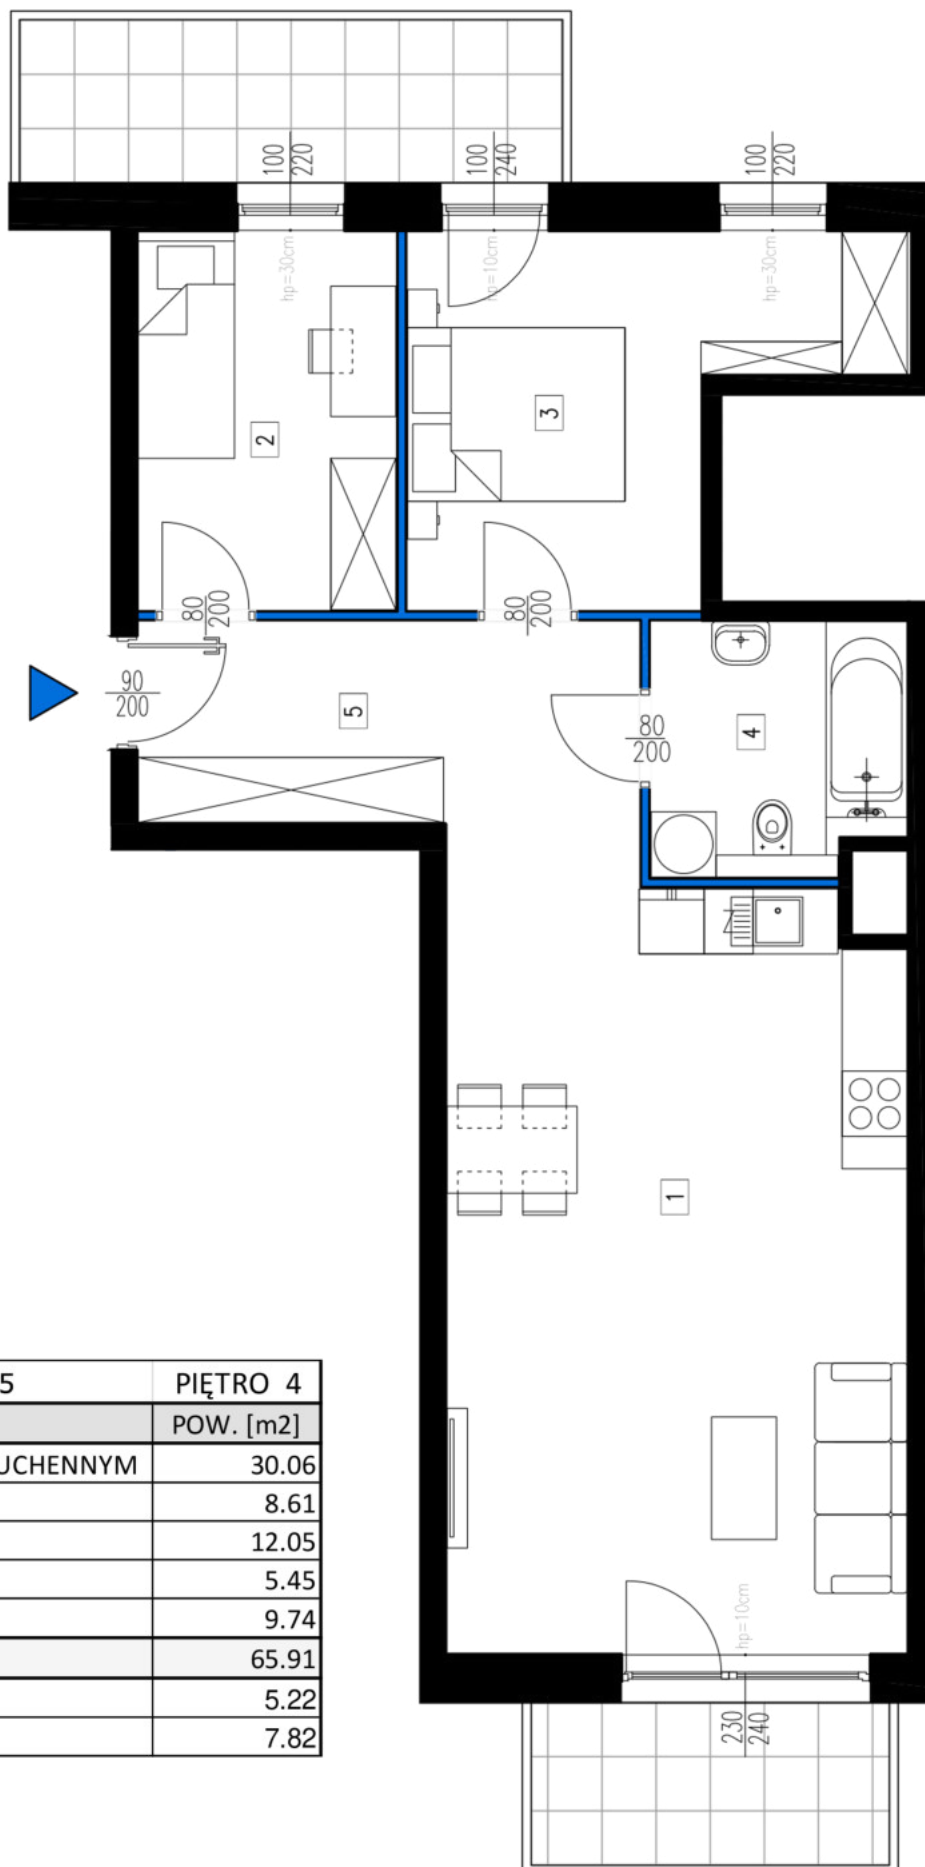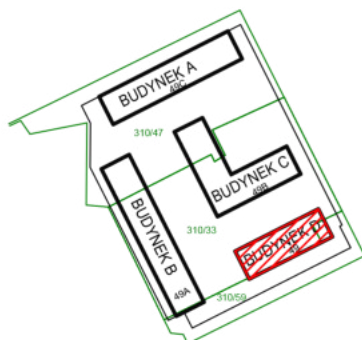

NR LOKALU	19 - D.4.5	PIĘTRO 4
NR. POM.	NAZWA	POW. [m2]
1	SALON Z ANEKSEM KUCHENNYM	30.06
2	SYPIALNIA	8.61
3	SYPIALNIA	12.05
4	ŁAZIENKA	5.45
5	KOMUNIKACJA	9.74
POWIERZCHNIA		65.91
	BALKON	5.22
	BALKON	7.82

GEODETA UPRAWNIONY

Kamil Glejzer
Kamil Glejzer
Nr upr. 21373
tel. 609 374 298

Pomiar i obliczenie powierzchni użytkowych wykonano wg normy PN ISO 9836-2015