



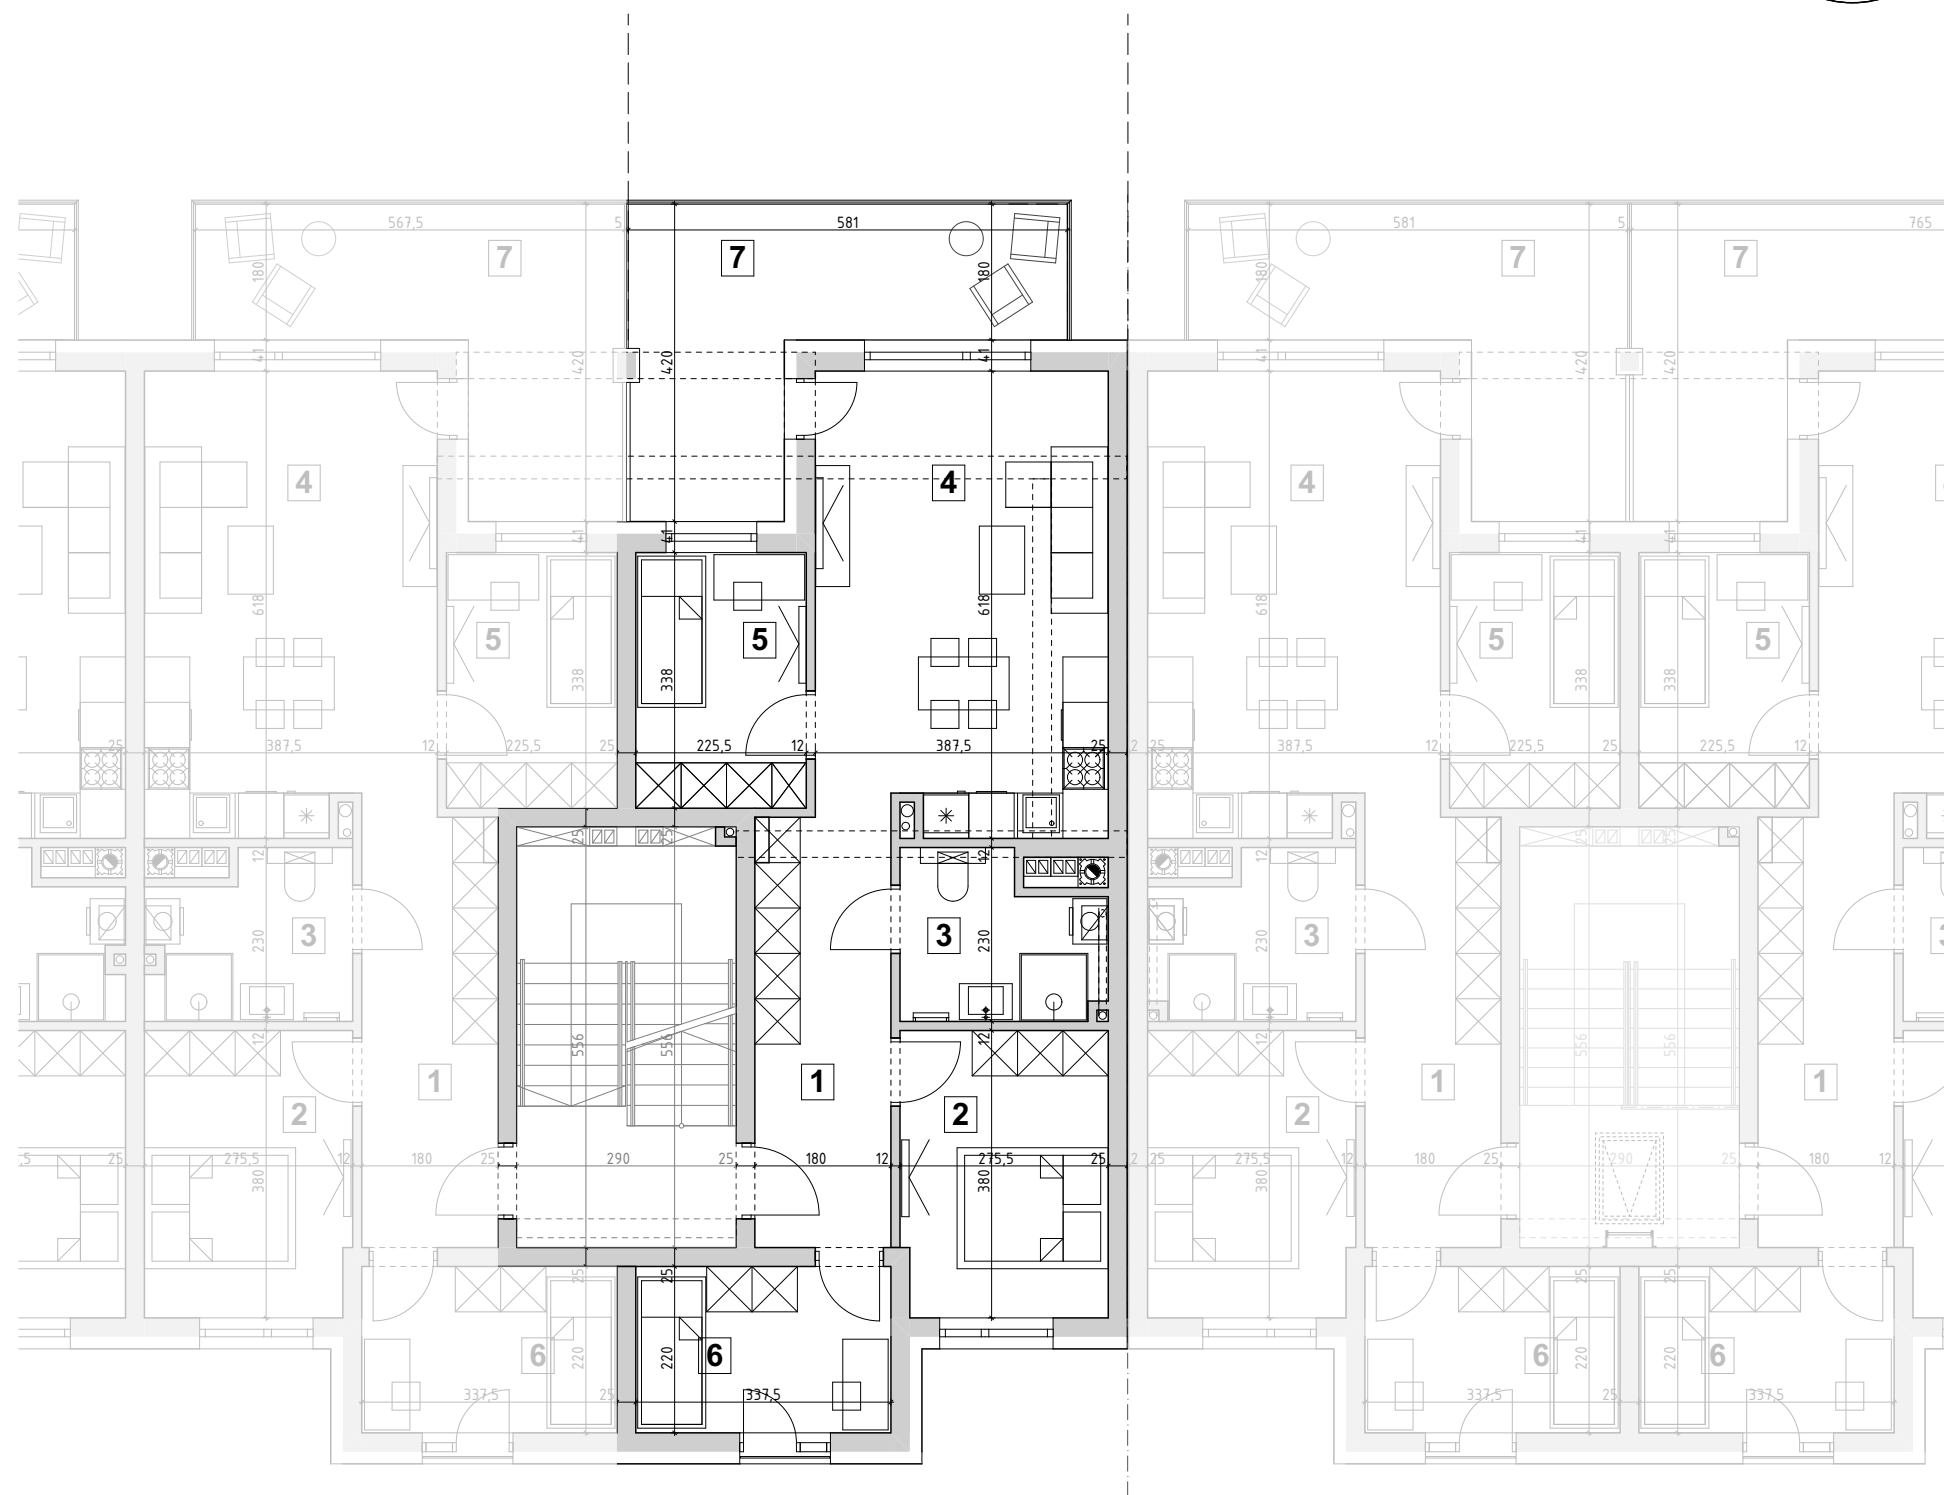


PIĘTRO I

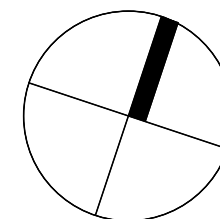

OSIEDLE MIESZKANIOWE
"DWORSKIE OGRODY"
Rzeszów, ul. Krakowska
www.dworskieogrody.pl



BS DEWELOPER Sp. z o.o.
tel. +48 17 307 0 308
Świltcza 474, 36-072 Świltcza

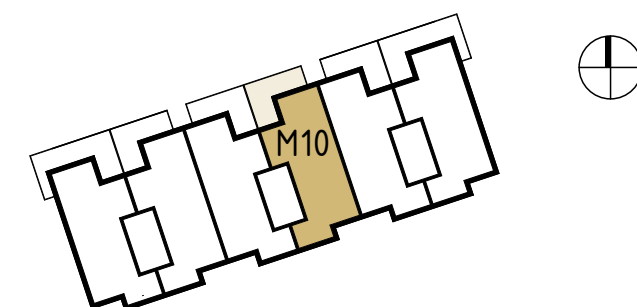

NR LOKALU		BUDYNEK G	
M10		PIĘTRO I	
POW. UŻYTKOWA		62,91m ²	
1	komunikacja	9,95	m ²
2	pokój	10,09	m ²
3	łazienka	5,26	m ²
4	salon z aneksem kuchennym	23,01	m ²
5	pokój	7,40	m ²
6	pokój	7,20	m ²
7	balkon	15,31	m ²
NINIEJSZA KARTA KATALOGOWA ZOSTAŁA OPRACOWANA NA PODSTAWIE PROJEKTU BUDOWLANEGO, NIE STANOWI ONA WIERNEGO ODWZOROWANIA POWSTAŁEGO LOKALU MIESZKALNEGO. KARTY MAJĄ JEDYNIĘ SŁUŻYĆ WSKAZANIU POŁOŻENIA PROJEKTOWANYCH POMIESZCZEŃ LOKALU. POWIERZCHNIĘ LOKALU OBLICZONO W STANIE WYKOŃCZONYM.			
STUDIO O2		www.studioo2.pl	