
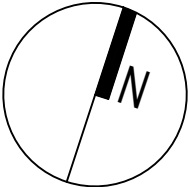


POZIOM GÓRNY

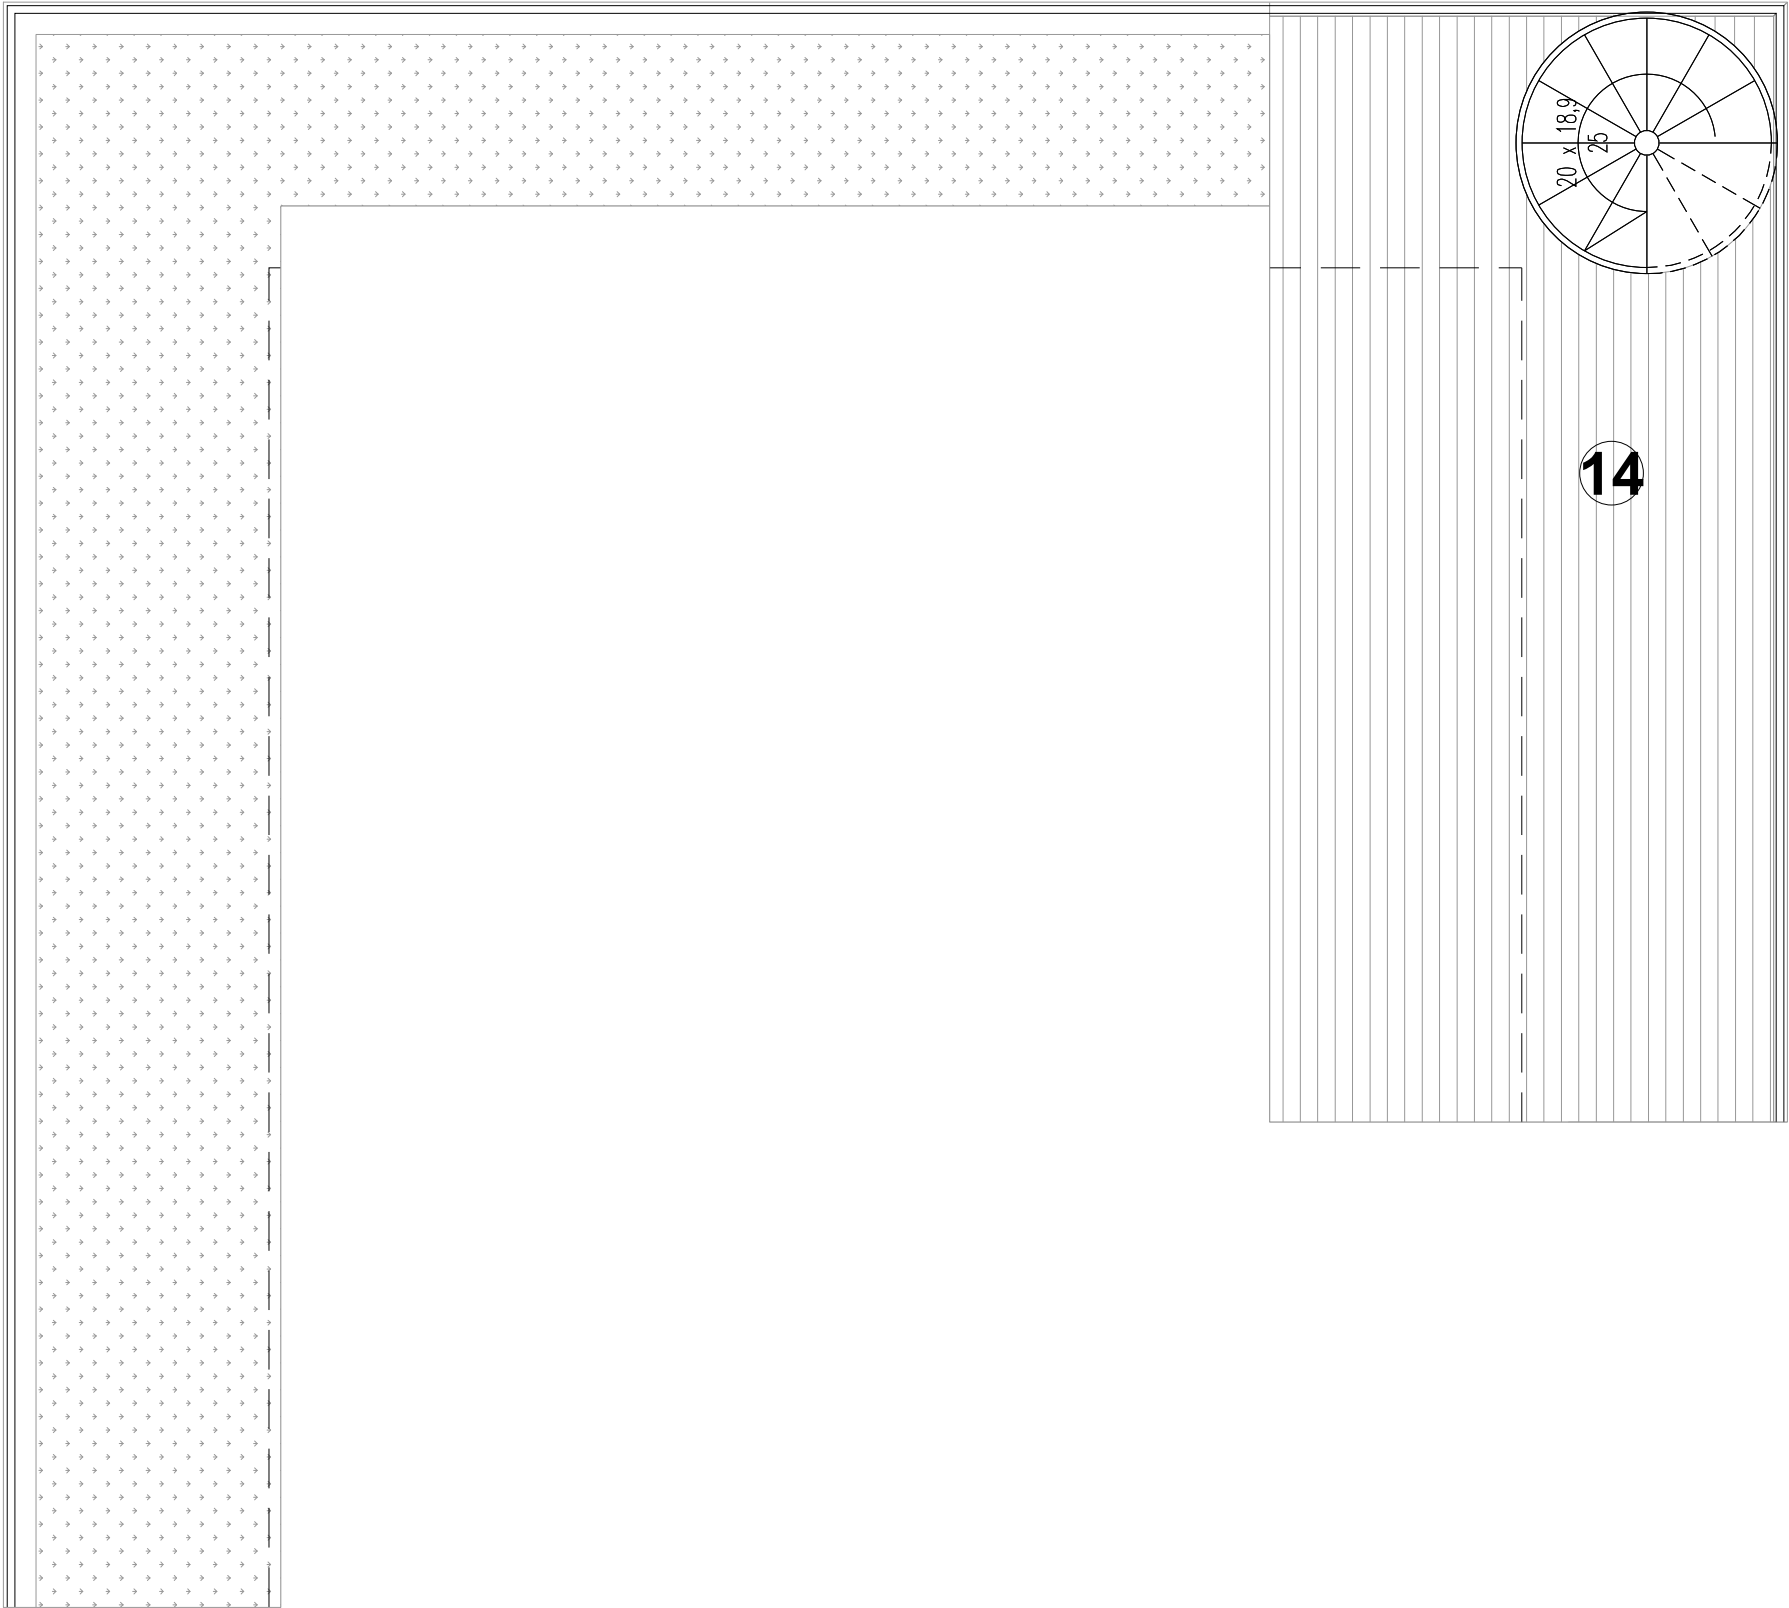


MENNICA  
POLSKA  
DEVELOPER

Mennica Polska S.A.  
ul. Waliców 11  
00-851 Warszawa

Tel.22 656 44 44  
@: sprzedaż.mieszkań@mennica.com.pl  
www.mennicadeweloper.com.pl

MENNICA  
RESIDENCE

ETAP II

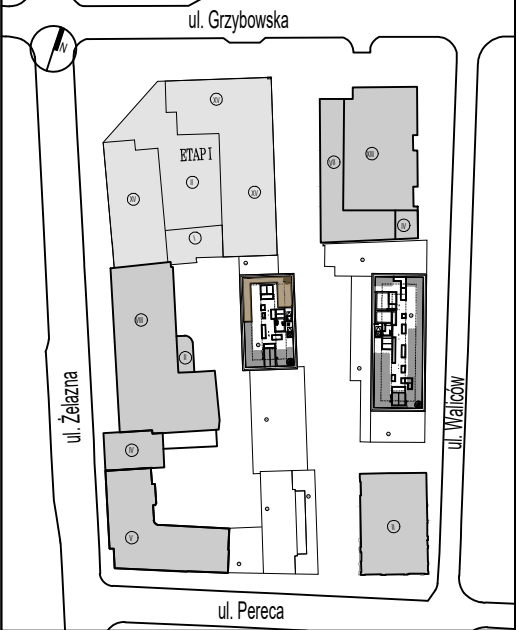

BUDYNEK K5  
PIĘTRO 15  
NR MIESZKANIA 93

POWIERZCHNIA PENTHOUSE'U 113.94m²

| NR | NAZWA POMIESZCZENIA | POW.(m²) |
|----|---------------------|----------|
| 14 | TARAS 2             | 74.91    |

WAŻNE INFORMACJE:

- W TRAKCIE REALIZACJI PRAC BUDOWLANYCH MOGĄ WYSTĄPIĆ NIEZNACZNE RÓŻNICE WYMIARÓW ORAZ ZMIANY W LOKALIZACJI PRZYBORÓW SANITARNYCH, URZĄDZEŃ KUCHENNYCH LUB PODZIAŁU I SPOSOBU OTWIERANIA OKIEN.
- PRZED PRZYSTĄPIENIEM DO PRAC POLEGAJĄCYCH NA ARANŻACJI WNĘTRZ TAKICH JAK NP. PROJEKTOWANIE MEBLI, NALEŻY DOKONAĆ OBMiaru Z NATURY.

- UMIESZCZONE NA KARCIE PROPOZYCJE USYTUOWANIA PRZYBORÓW SANITARNYCH, URZĄDZEŃ KUCHENNYCH, PODZIAŁÓW I SPOSOBU OTWIERANIA OKIEN ORAZ WYMIARY POMIESZCZEŃ SĄ ZGODNE Z PROJEKTEM BUDOWLANYM.
- PODANE NA KARCIE WYMIARY SĄ ZGODNE Z POLSKĄ NORMĄ: PN ISO 9836:1997.



- ściana z możliwością rozbiórki



- ściana nierozbieralna

