



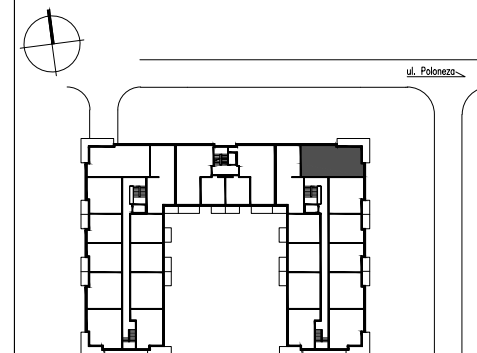

Budujemy od 1991 r.

OSIEDLE POLONEZA

BUDYNEK **A1**
przy ul. Poloneza w Warszawie

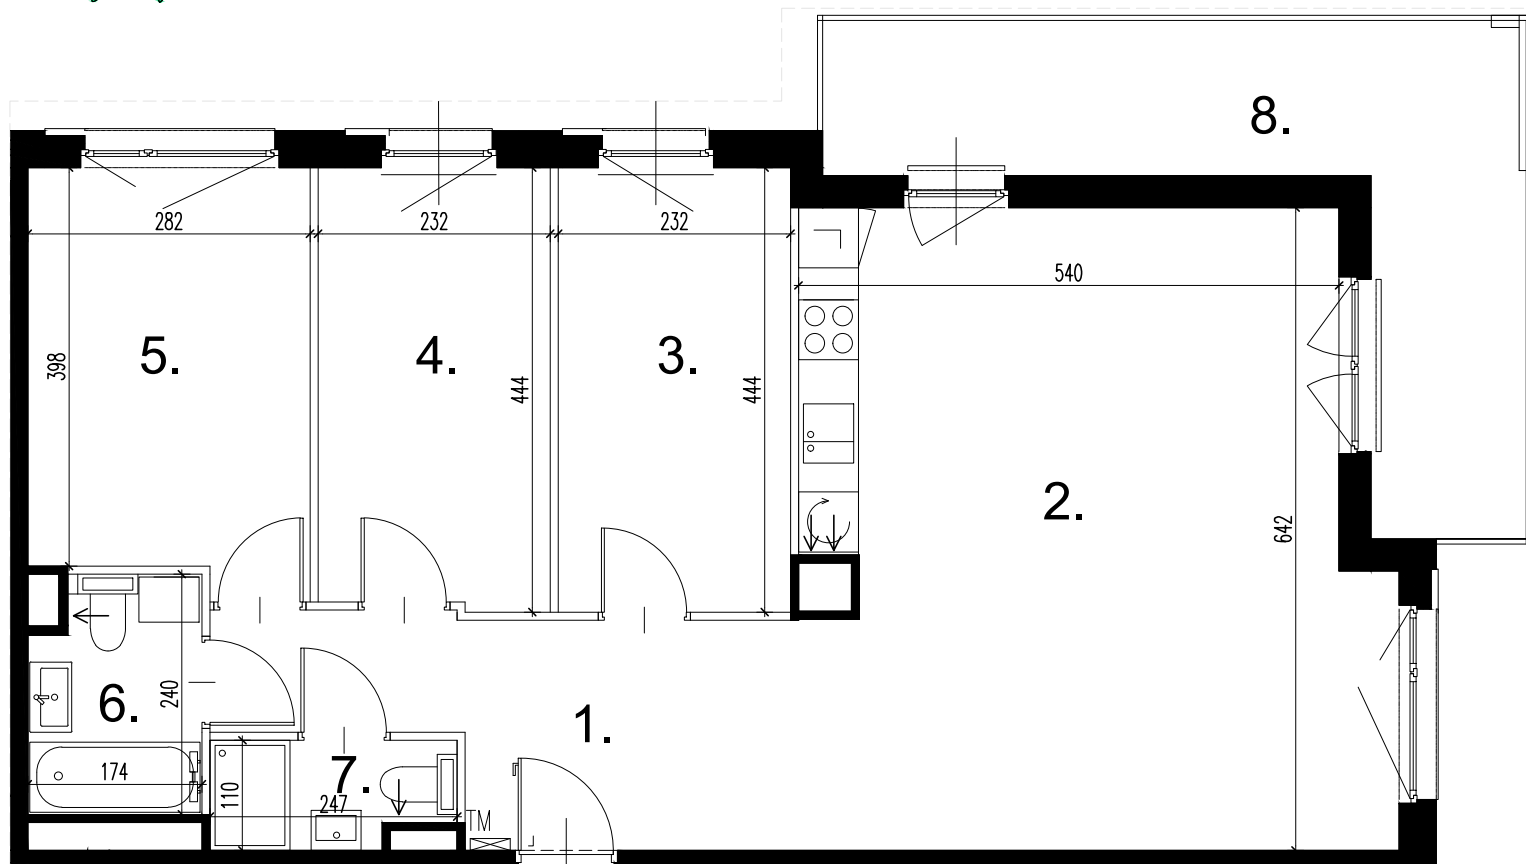

ZESTAWIENIE POWIERZCHNI


1	HOL	12,12 m ²
2	SALON Z ANEKSEM KUCH.	34,33 m ²
3	POKÓJ	10,28 m ²
4	POKÓJ	10,18 m ²
5	POKÓJ	11,52 m ²
6	ŁAZIENKA	3,85 m ²
7	ŁAZIENKA	2,49 m ²
8	BALKON	16,52 m ²

Uwagi:

1. Powierzchnie pomieszczeń podano z uwzględnieniem grubości tynków, zgodnie z normą PN-ISO 9836.

2. Niniejsza karta katalogowa została opracowana na podstawie projektu budowlanego. Nie stanowi ona wiernego odwzorowania lokalu mieszkalnego, który powstanie w przyszłości. Kątra służy wskazaniu położenia projektowanych pomieszczeń oraz usytuowania lokalu na kondygnacji.

3. Powierzchnie oraz wymiary mogą ulec niewielkim zmianom w trakcie realizacji obiektu.

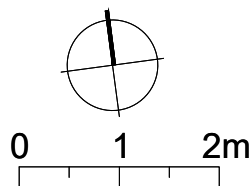

— ściana zewnętrzna - nierozbieralna
— ściana wewnętrzna - rozbieralna

SYMBOLE:

TM tablica mieszkaniowa elektryczna i teletechniczna

INWESTOR:

ARCHE Sp. z o.o.

ul. Puławska 361, 02-801 Warszawa tel: /22/ 319 80 80 lub 530 250 000 arche@arche.pl

PROJEKTANT:

ATI ARCHITEKTURA TECHNIKA INWESTYCJE

02-785 Warszawa, ul. Nutki 3

4
pokoje

2
piętro

84,78
m²

lok. **23**

REWIZJA 0