



MIESZKANIE NR 143 • 2 POKOJE • 37,33 m²

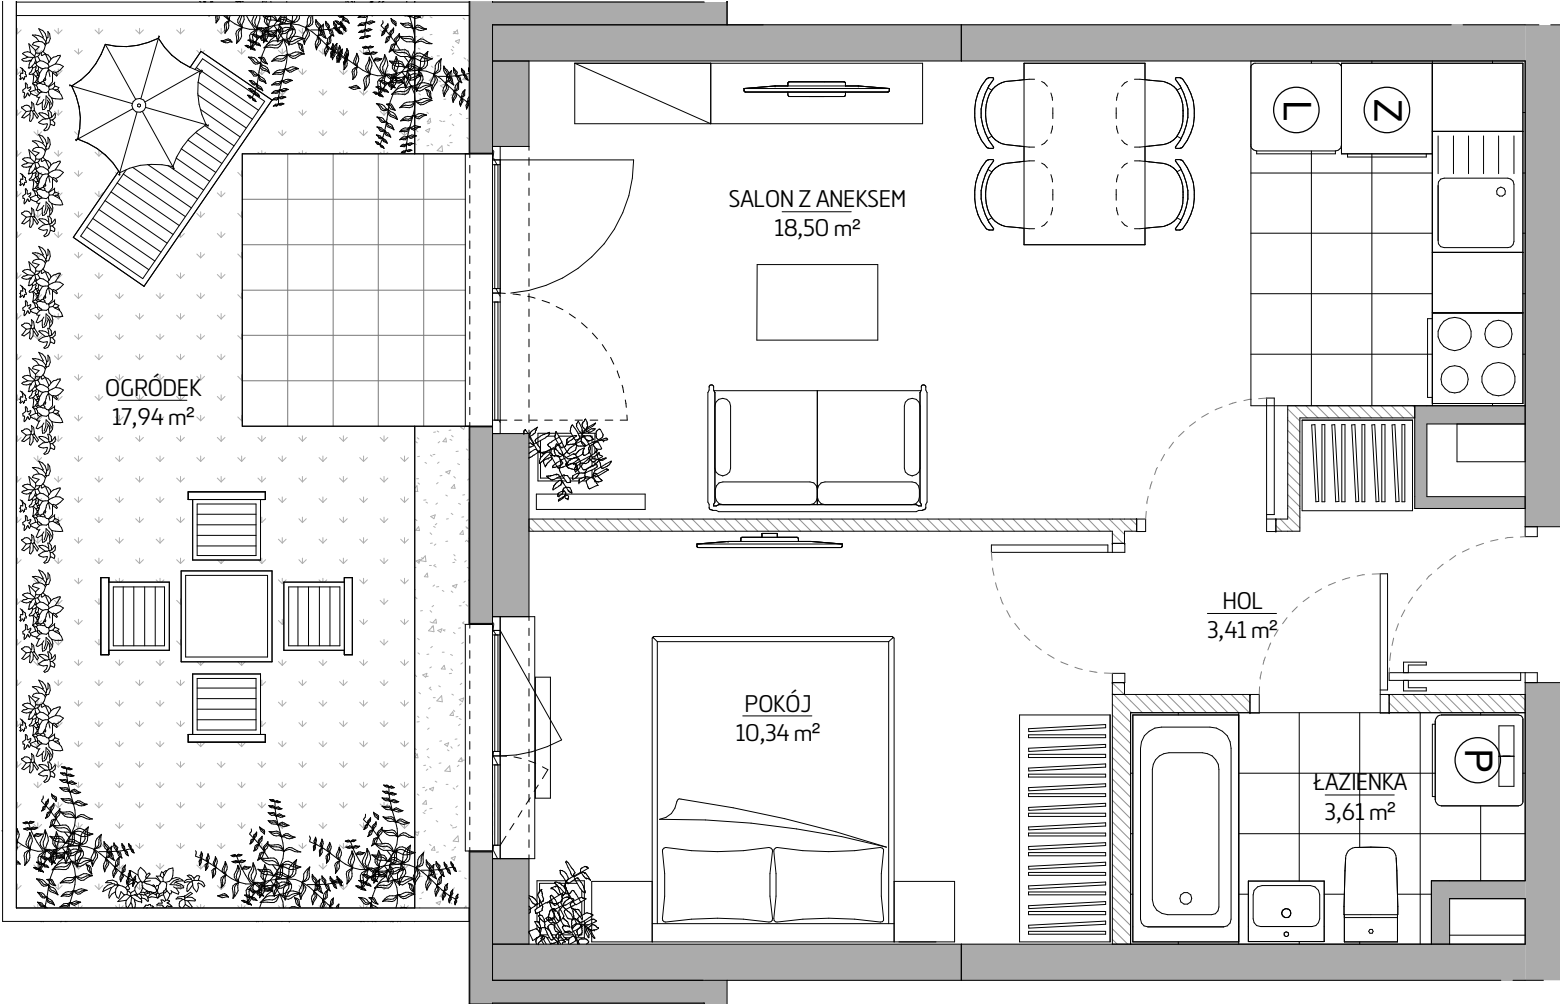

budimex
nieruchomości

BUDIMEX NIERUCHOMOSCI Sp. z o.o.
Biuro Handlowe
ul. Grabiszyńska 151, 53-439 Wrocław
www.budimex-nieruchomości.pl

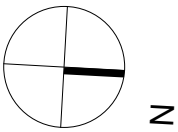


Etap I	WROCŁAW ul. Grabiszyńska dzielnica: Grabiszyn-Fabryczna	
	DANE LOKALU:	
LOKAL NR	LICZBA POKOI	POW. UŻYTKOWA
143	2	37,33 m ²
BUDYNEK NR	KLATKA NR	PIĘTRO
A	4	00

ZESTAWIENIE POWIERZCHNI:

SALON Z ANEKSEM	18,50 m ²
POKÓJ	10,34 m ²
ŁAZIENKA	3,61 m ²
HOL	3,41 m ²
Powierzchnia pod ścianami lub elementami nadającymi się do demontażu, np. pod ściankami działowymi	1,47 m ²
OGRÓDEK	17,94 m ²

POŁOŻENIE MIESZKANIA W BUDYNKU

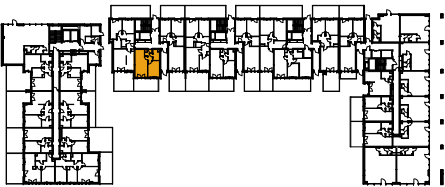

WARTOŚĆ
BRUTTO (PLN):

PROJEKTANT
KURYLÓWICZ
& ASSOCIATES

UWAGA: 1. Aranżacja lokalu mieszkalnego przedstawiona na rzucie jest przykładowa. Niniejsza karta katalogowa opracowana została na podstawie projektu wykonawczego. W toku dalszego projektowania mogą nastąpić niewielkie zmiany w stosunku do informacji zawartych na karcie katalogowej.
2. Powierzchnia użytkowa lokalu określana jest na podstawie rozporządzenia Ministra Transportu, Budownictwa i Gospodarki Morskiej z dnia 25.04.2012r. w sprawie szczegółowego zakresu i formy projektu budowlanego oraz uwzględnieniu Polskiej Normy PN-ISO 9836:1997.
Do powierzchni użytkowej lokalu wlicza się powierzchnię zajęta przez elementy nadające się do demontażu takie jak np. ścianki działowe.
3. Powierzchnie są obliczane w świetle pionowych przegród nie nadających się do demontażu w stanie wykończonym, przy uwzględnieniu tynków, na poziomie podłogi (bez uwzględniania listew podłogowych, progów itp.).
4. Informacje na karcie nie stanowią oferty handlowej w rozumieniu art. 66 kodeksu cywilnego.

0 1 2 3 4 5m