
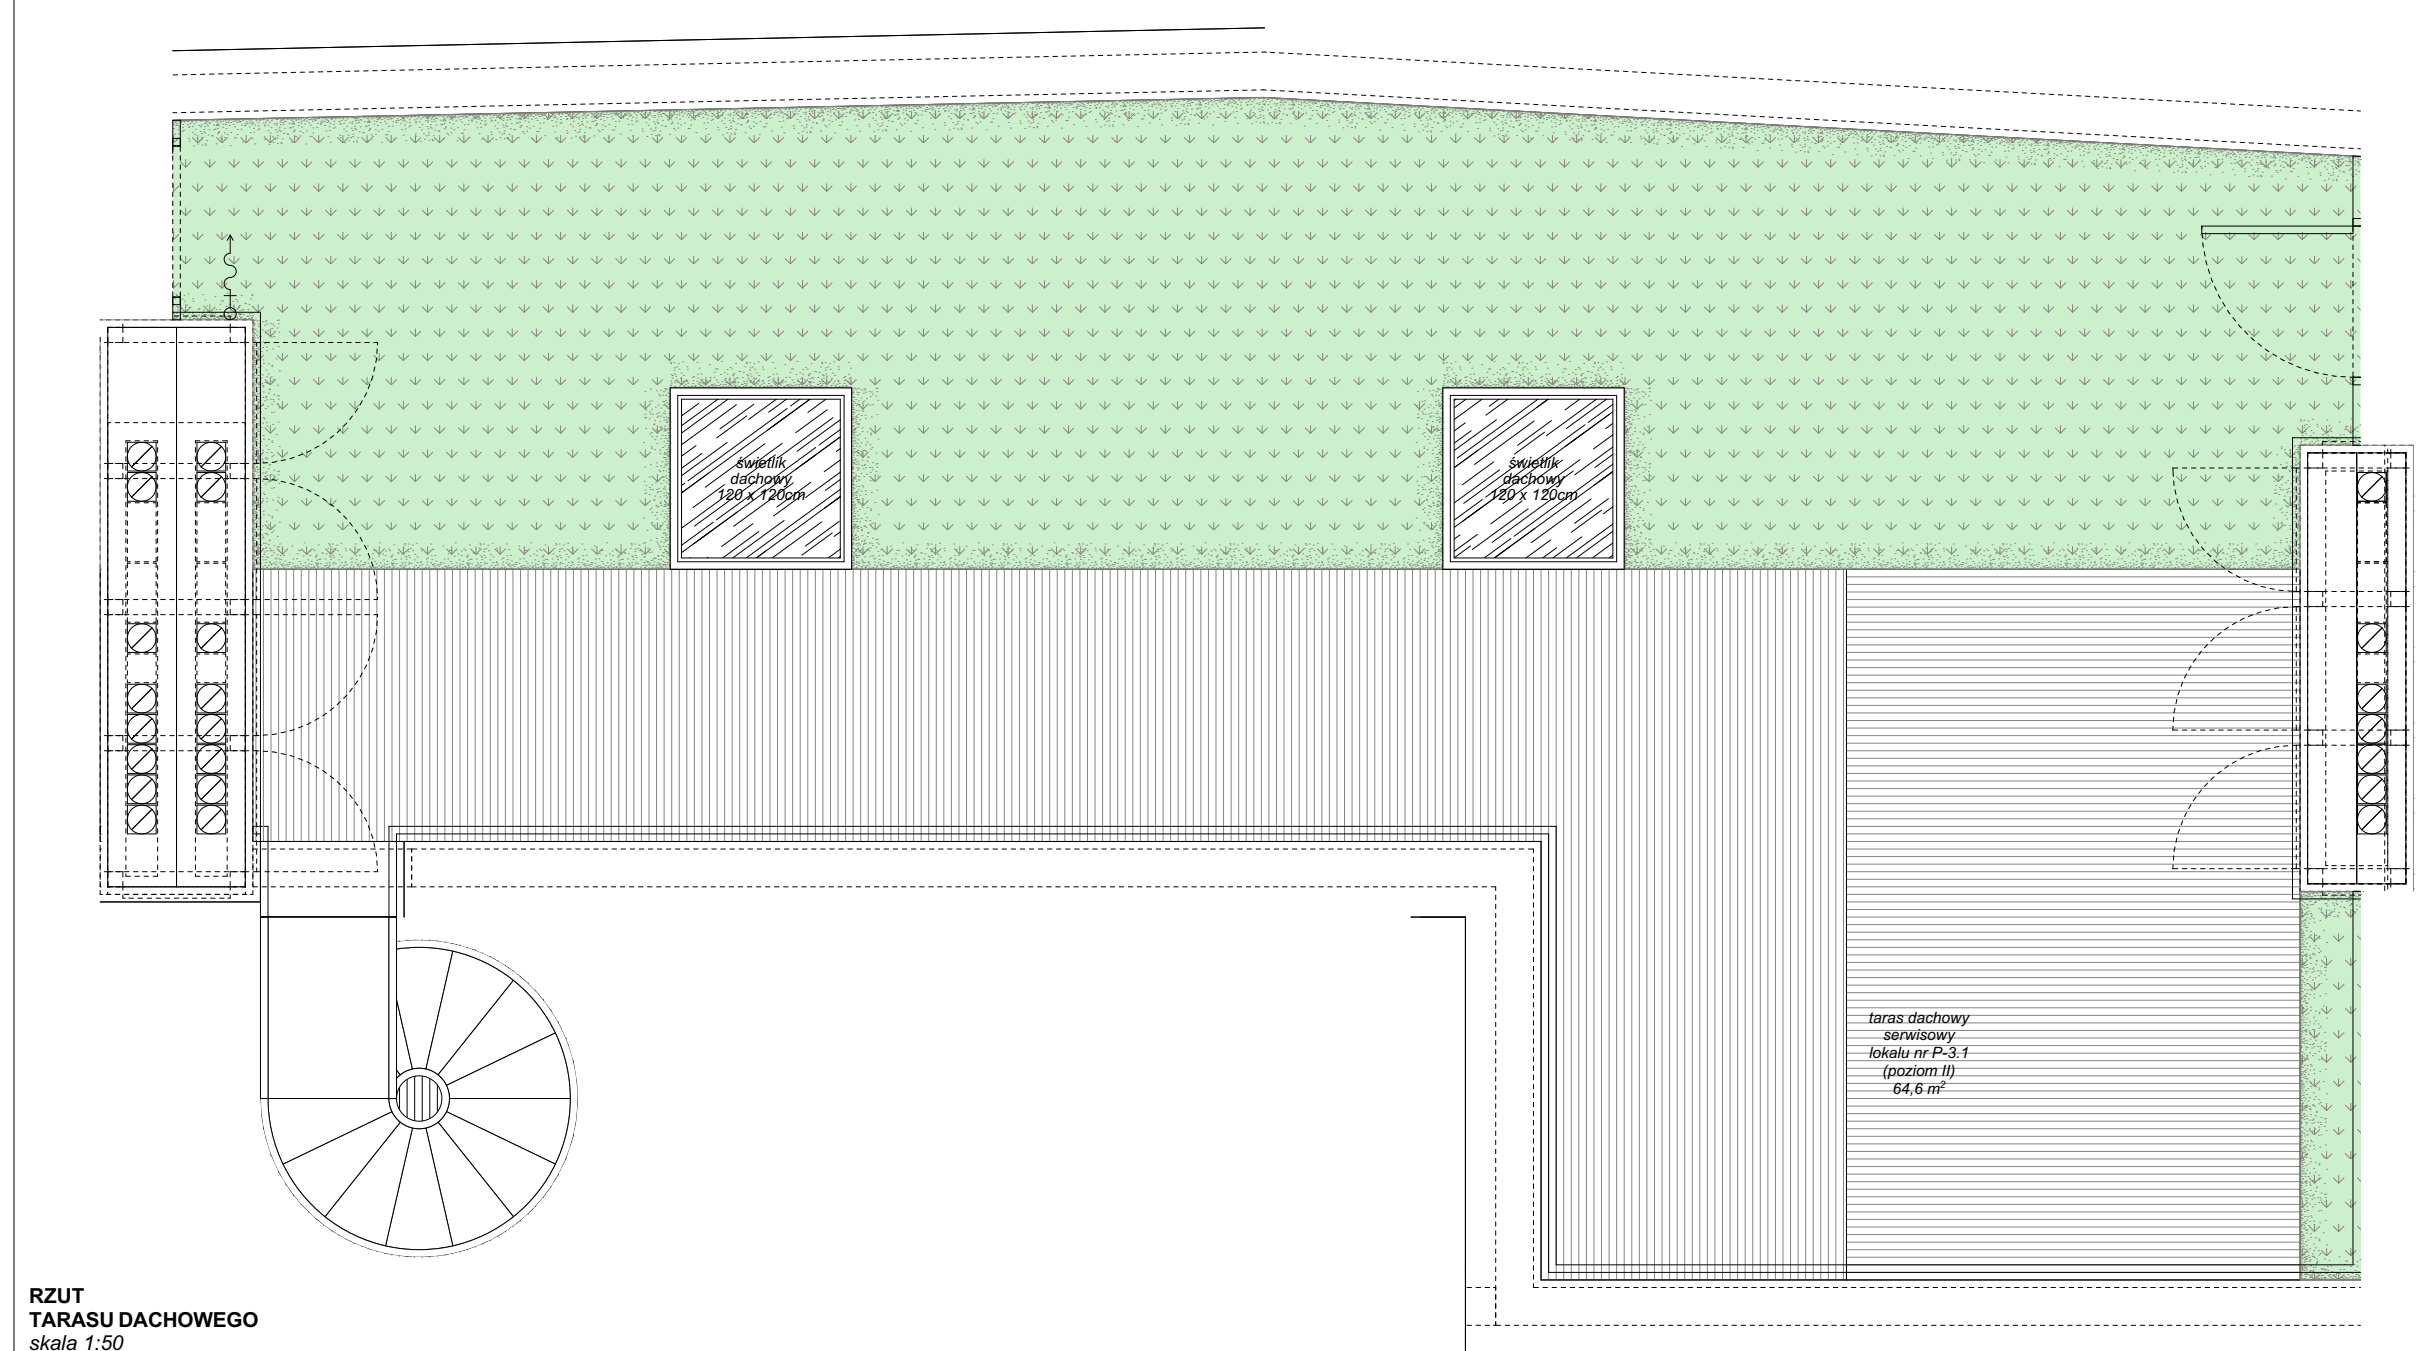


kondygnacja	III PIĘTRO
lokalizacja na planie budynku	oficyna poprzeczna
liczba parzadkowa / oznaczenie lokalu mieszkalnego	89 P-3.1
rozkład (liczba pokoi) lokalu mieszkalnego	lokal mieszkalny 1-poziomowy 4 pokoje

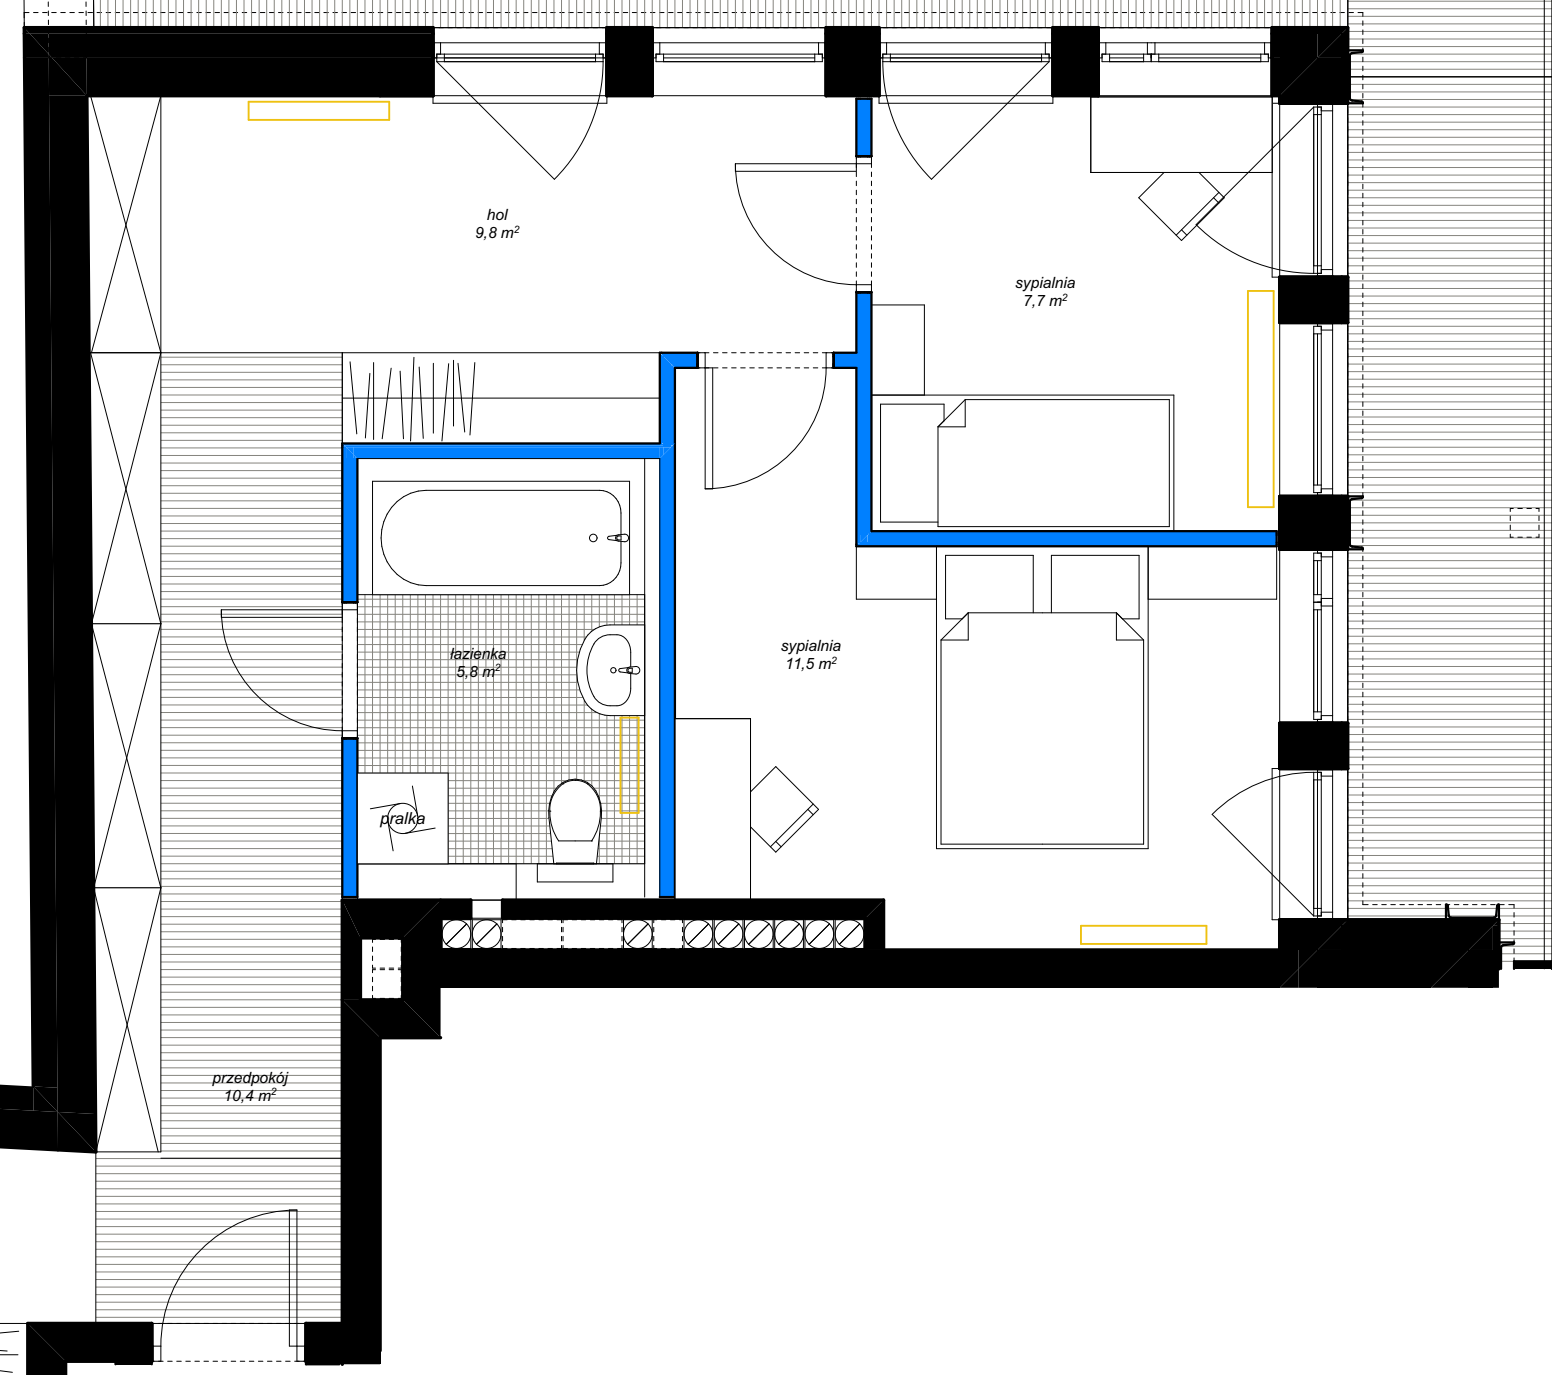

elementy projektowanej struktury budynku (uwzględniane przy zliczaniu powierzchni wewnętrznej lokalu)	
elementy projektowanej aranżacji przestrzennej lokalu (ścianki działowe z możliwością demontażu lub zmiany lokalizacji, nie uwzględniane przy zliczaniu powierzchni wewnętrznej lokalu)	
kalenferow	