


ZAKĄTEK CYBISA

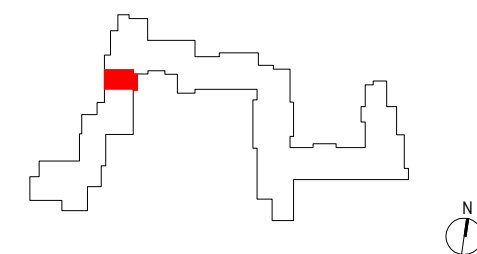

C099

| | |
|-------------|---------------------------|
| mieszkanie | 3 pokoje z kuchnią |
| klatka | C |
| nr lokalu | 099 |
| kondygnacja | 4 |
| piętro | 3 |
| loggia | 4,15 m² |



oznaczenie pomieszczeń

| | | |
|-----------|---------------|----------------------------|
| 01 | przedpokój | 10,85 m² |
| 02 | kuchnia | 11,07 m² |
| 03 | pokój dzienny | 17,64 m² |
| 04 | łazienka | 5,51 m² |
| 05 | sypialnia | 15,77 m² |
| 06 | sypialnia | 11,99 m² |
| 07 | wc | 2,23 m² |

suma pow. użytkowej **75,06 m²**

powierzchnia pod ściankami nadającymi się do demontażu 2,73 m²

powierzchnia lokalu **77,79 m²**

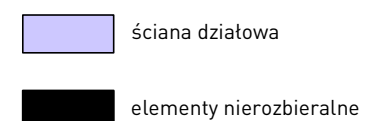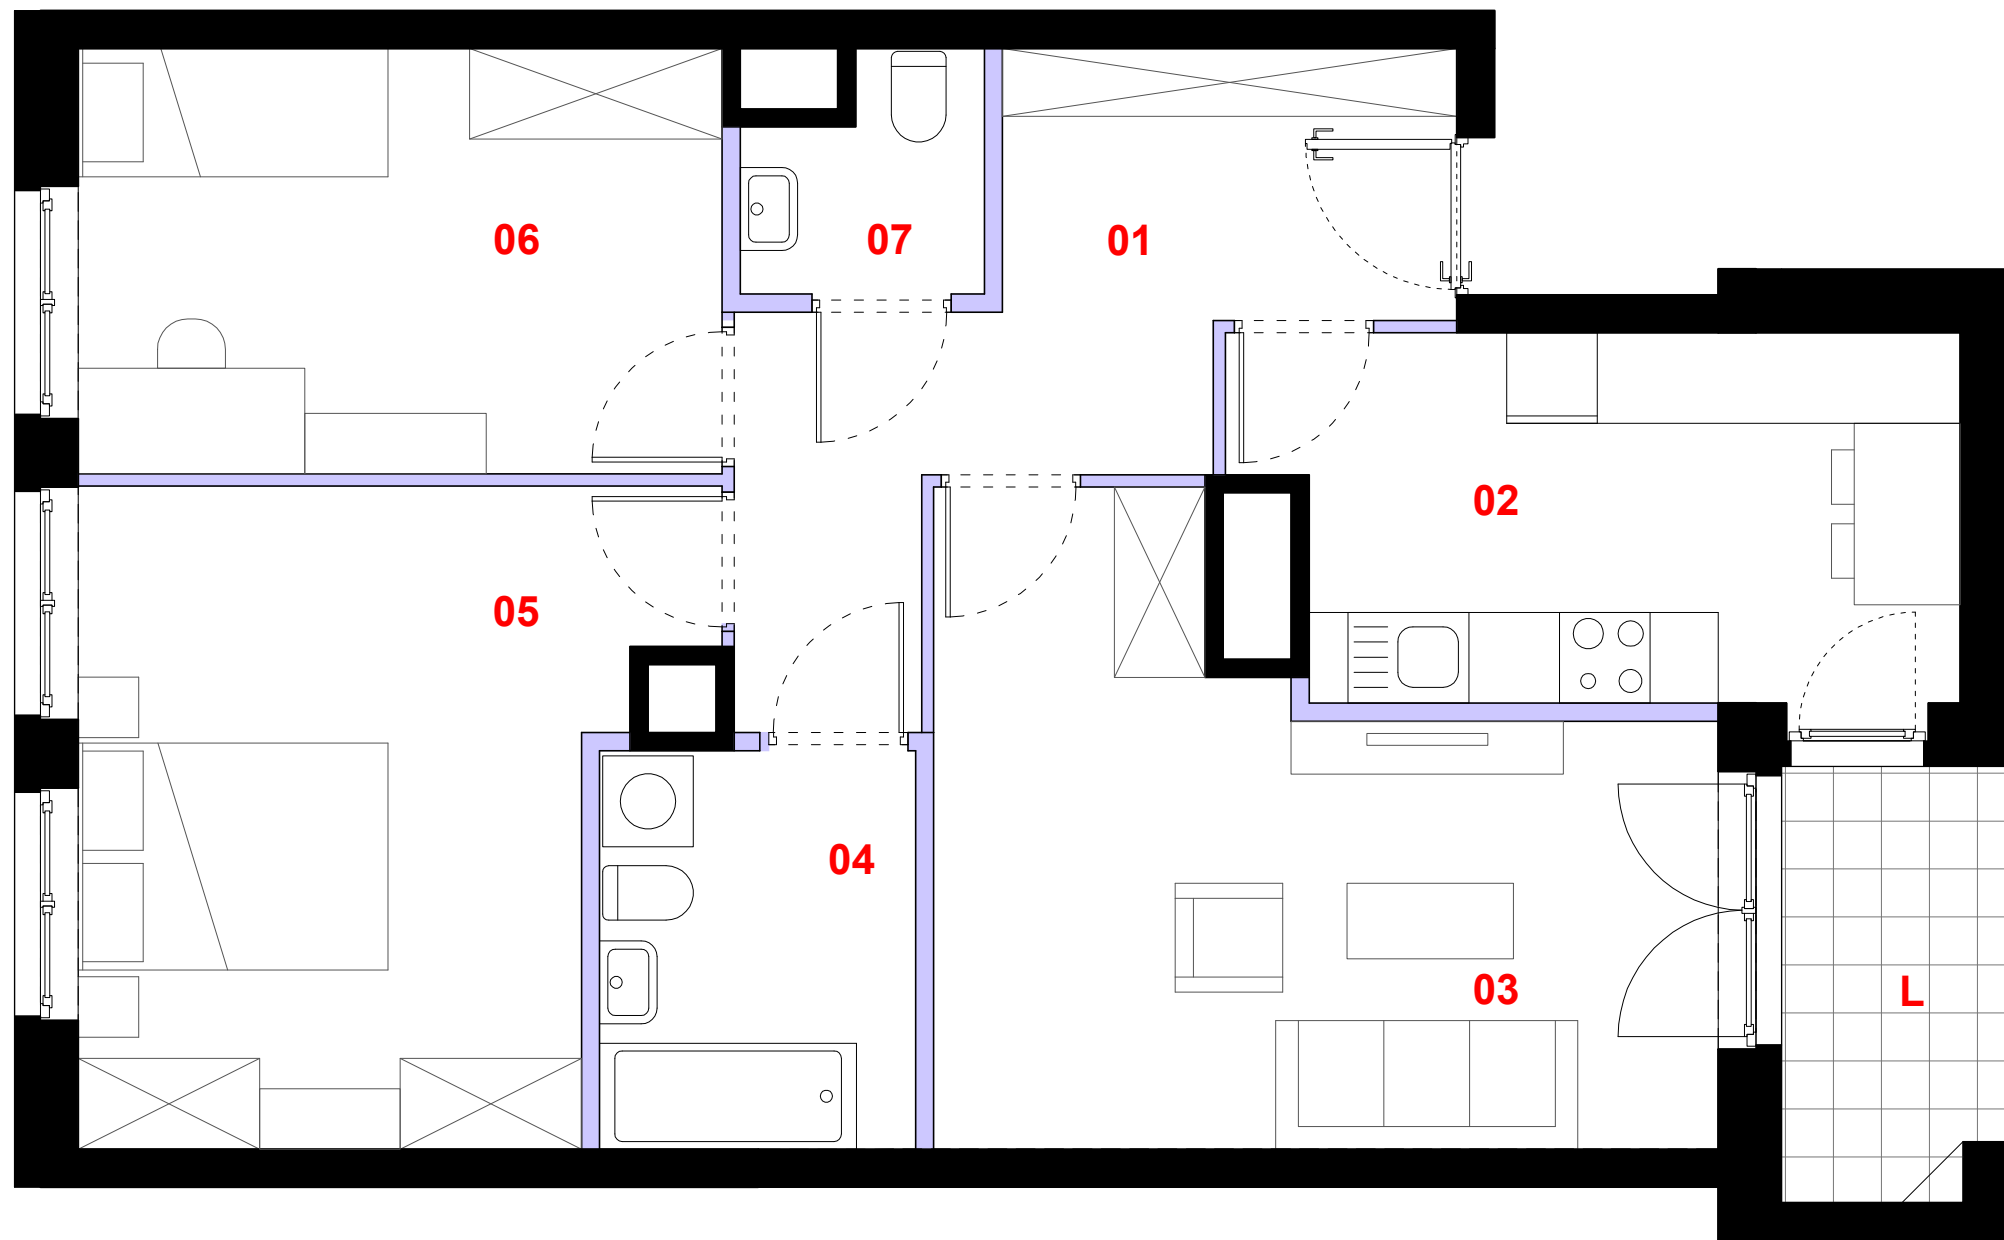

0 1m 2m 3m

Powierzchnia lokalu obejmuje: [1] powierzchnię użytkową lokalu wyliczoną zgodnie z normą PN-70/B-02365 oraz [2] powierzchnię elementów nadających się do demontażu. Karta katalogowa jest załącznikiem do umowy. Aranżacja ma charakter przykładowy, umeblowanie nie stanowi wyposażenia lokalu. Szczegółowe zasady ustalania powierzchni lokalu po jego wybudowaniu jak i możliwości zmiany powierzchni lokalu określa umowa deweloperska.

skala 1:50

PROFBUD

biuro@profbud.info

tel. 605 606 606