


OSIEDLE GOSLOVE

Budynek B



A024

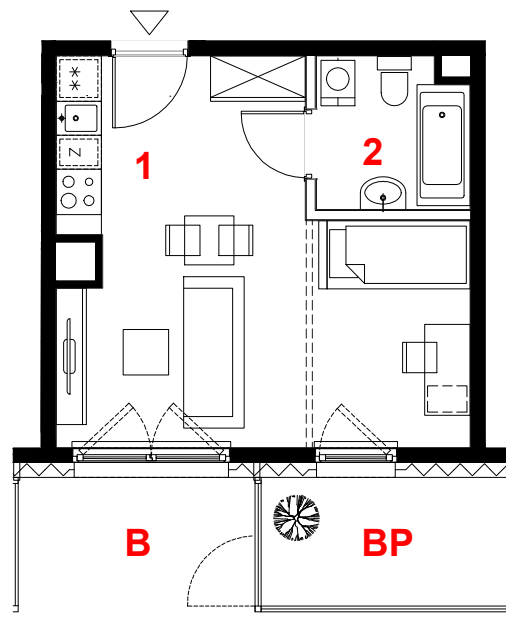

mieszkanie	1 pokój
	z aneksem
budynek	B
nr klatki	A
piętro	6
kondygnacja	7
balkon	5.93 m²
balkon przeszklony	5.53 m²

oznaczenie pomieszczeń		
01	hol, pokój i aneks k.	23.15 m²
02	łazienka	3.94 m²

suma pow.uż.	27.09 m²
powierzchnia pod ściankami nadającymi się do demontażu	0.63 m ²
pow. lokalu	27.72 m²

Powierzchnia lokalu (wg projektu) obejmuje: (1) określenie (projektowanej) powierzchni użytkowej wg normy PN-ISO 9836:2015-12 oraz (2) powierzchnię elementów nadających się do demontażu. Szczegółowe zasady ustalenia powierzchni lokalu po jego wybudowaniu określa umowa. Powierzchnia lokalu może ulec zmianom w przypadkach określonych umową. Aranżacja ma charakter przykładowy, umeblowanie nie stanowi wyposażenia lokalu.

skala 1:100



miejsce obniżenie sufitu
ściany działowe
konstrukcja i szachty instalacyjne

PROFBUD

biuro@profbud.info
tel. 605 606 606



ARCHITEKCI DAWIDCZYK & PARTNERZY
Okrzeń 18/40 03-710 Warszawa
www.iadp.pl poczta@iadp.pl
tel.48227861389