



BUDYNEK 14



NUMER LOKALU 68

PIĘTRO 4

KLATKA 3


|   |               |                     |
|---|---------------|---------------------|
| ① | hol           | 10.66m <sup>2</sup> |
| ② | kuchnia       | 8.55m <sup>2</sup>  |
| ③ | pokój dzienny | 19.41m <sup>2</sup> |
| ④ | sypialnia 1   | 9.84m <sup>2</sup>  |
| ⑤ | sypialnia 2   | 12.72m <sup>2</sup> |
| ⑥ | łazienka      | 5.05m <sup>2</sup>  |
| ⑦ | wc            | 1.88m <sup>2</sup>  |

POW. UŻYTKOWA 68.11m<sup>2</sup>  
⑧ loggia 7.80m<sup>2</sup>

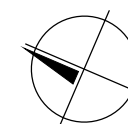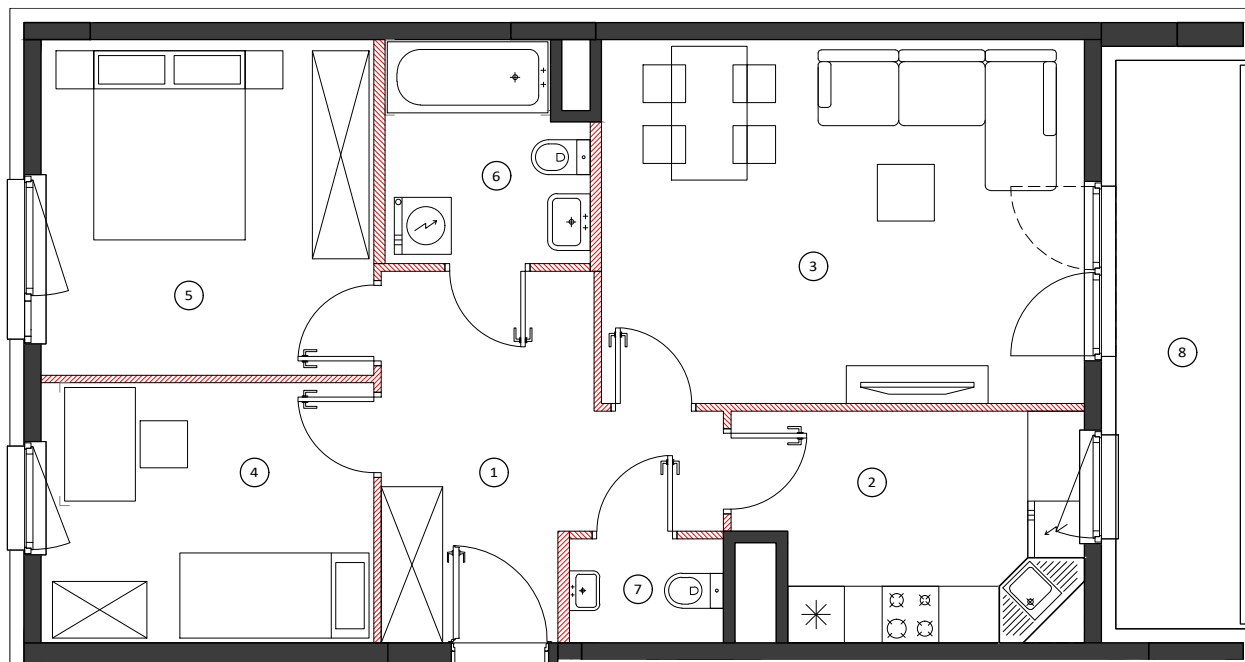


0 50 100cm  
SKALA 1:80


LOKALIZACJA BUDYNKU

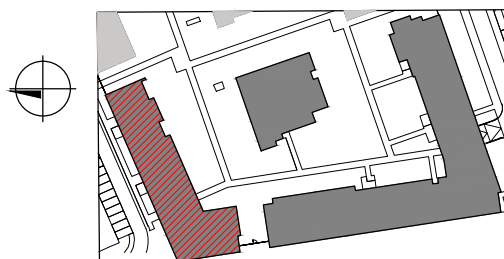

LOKALIZACJA PIĘTRA

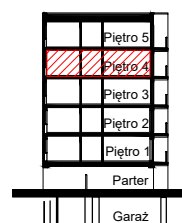

LOKALIZACJA MIESZKANIA

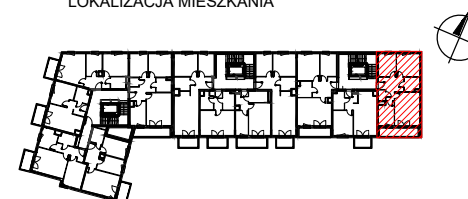

OBMIAR POWIERZCHNI UŻYTKOWEJ LOKALU MIESZKALNEGO WYKONANO ZGODNIE Z NORMĄ PN-ISO 9836. Z WLICZONĄ POWIERZCHNIĄ POD ŚCIANAMI DZIAŁOWYMI

Przedstawiona na załączniku aranżacja jest przykładowa a załącznik ma charakter jedynie poglądowy i może ulec zmianie. Zmianie nie ulegnie funkcjonalność lokalu oraz jego istotne cechy.

aktualizacja: 19 - marca - 2018