



Revisit Home

kontakt:
tel.: 535 344 000
e-mail: biuro@homerevyou.pl

SŁONECZNE TARASY
Łódź, ul. Kilińskiego 12

LOKALIZACJA LOKALU
NA RZUCIE II PIĘTRA
skala 1:500

RZUT
LOKALU
skala 1:50



- OZNACZENIA GRAFICZNE
NA RYSUNKU:
- lokale mieszkalne - schemat "A"
 - lokale mieszkalne - schemat "B"
 - lokale mieszkalne - schemat "C"
 - lokale mieszkalne - schemat "D"
 - lokale mieszkalne - inne
- P-1.6 numeracja lokali wg dokumentacji
technicznej projektu wykonawczego
- 60 numeracja lokali wg systemu
identyfikacji wizualnej obiektu

marciniak & witasiak
ARCHITEKCI

© Wszelkie prawa zastrzeżone.
Powielanie lub wykorzystywanie niezgodne z przeznaczeniem
oraz bez zgody właściciela dokumentacji zabronione.

Oznaczenie lokalu	Nr pomieszczenia	Nazwa pomieszczenia	Powierzchnia [m2]
F-2.4	1	przedpokój	7,6
	2	łazienka	4,5
	3	pokój dzienny z aneksem kuchennym	27,8
	4	sypialnia	11,3
	4	garderoba	8,5

POWIERZCHNIA WEWNĘTRZNA: 61,9
(w świetle wykończonych elementów konstrukcji)

Powierzchnia dodatkowa:
- balkon 2,9

kondygnacja
lokalizacja na
planie budynku
liczba porządkowa /
oznaczenie lokalu
mieszkalnego
rozkład (ilość pokoi)
lokalu mieszkalnego


II PIĘTRO

front

57 F-2.4

lokal mieszkalny
1-poziomowy
2 pokoje

WEJŚCIE
DO LOKALU

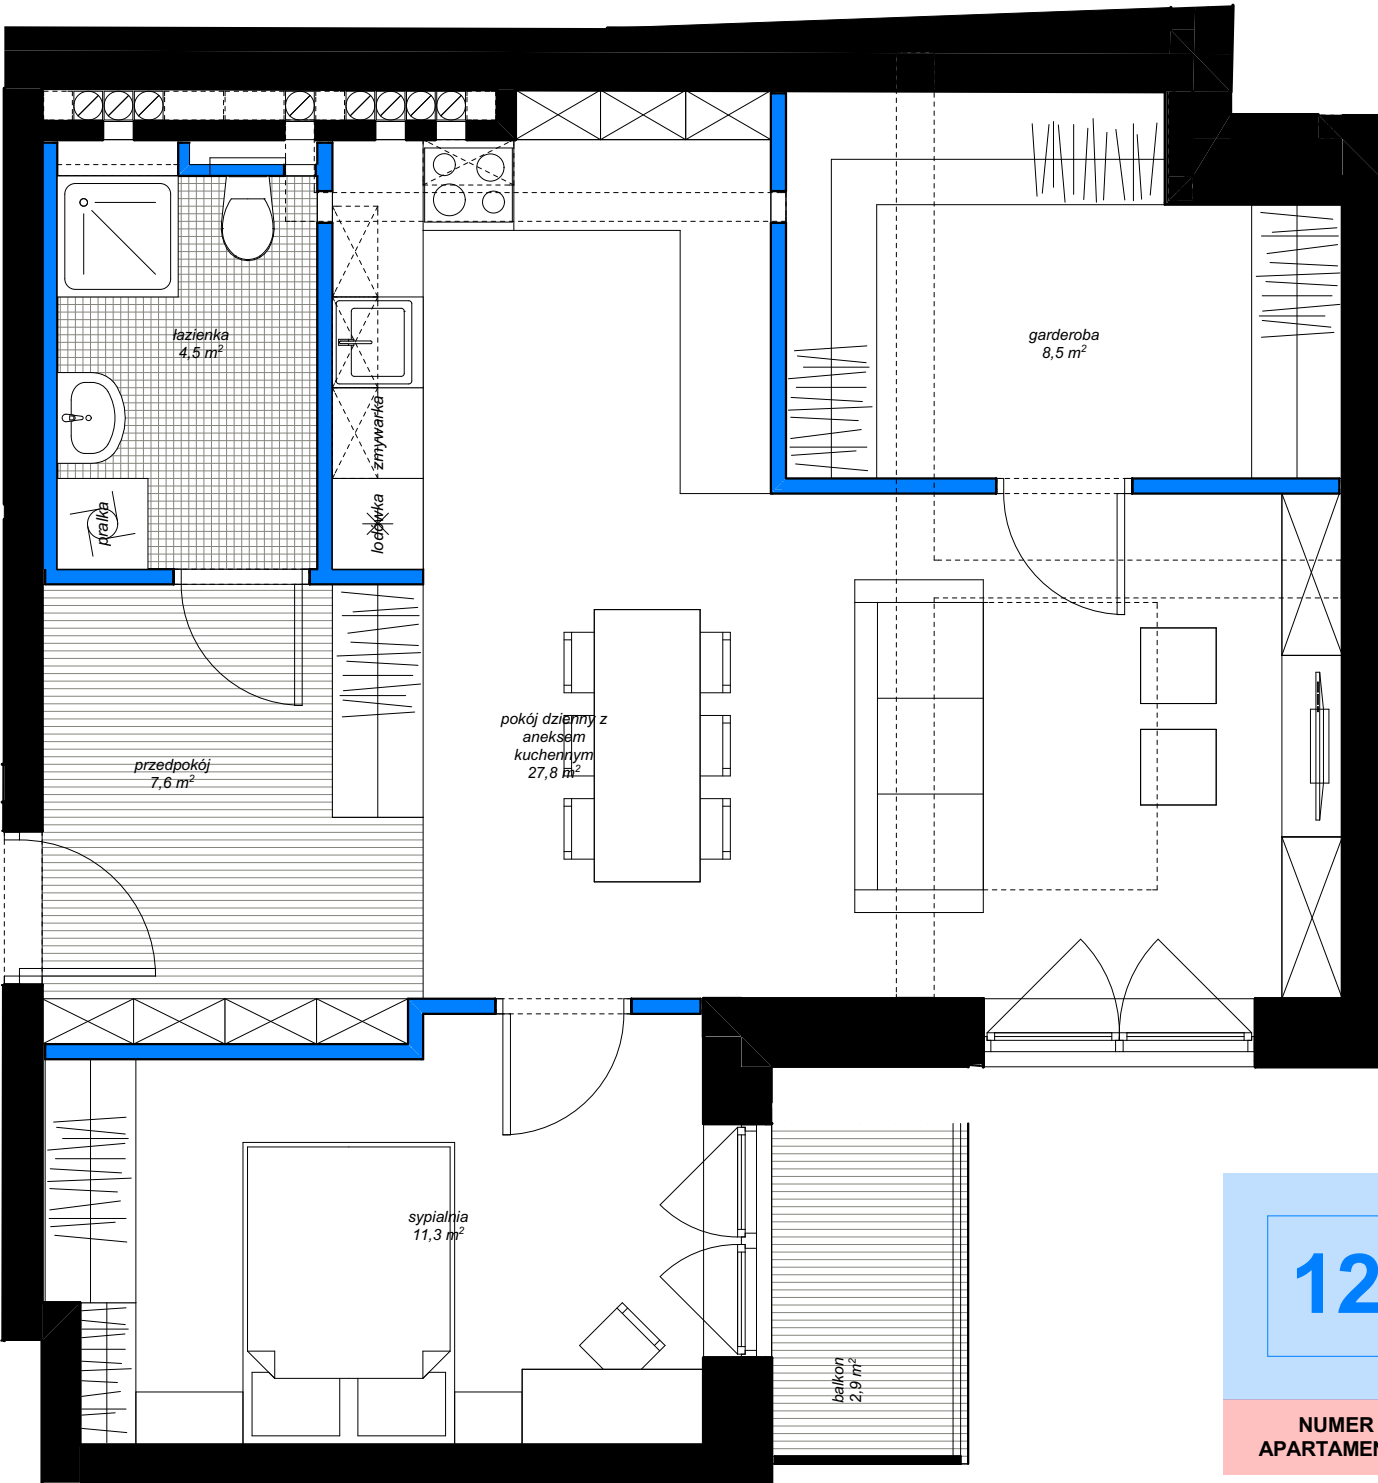

12

NUMER
APARTAMENTU

elementy projektowanej struktury budynku
(uwzględniane przy zliczaniu powierzchni wewnętrznej lokalu)
elementy projektowanej aranżacji przestrzennej lokalu
(ścianki działowe z możliwością demontażu lub zmiany lokalizacji,
nie uwzględniane przy zliczaniu powierzchni wewnętrznej lokalu)

Niniejsze opisy i przedstawione wizualizacje nie stanowią oferty w rozumieniu prawa i są publikowane jedynie w celach informacyjnych.
Przedstawione wizualizacje mają charakter poglądowy i nie mogą być traktowane jako ostateczne projekty realizacyjne.