


Developer:  
Biuro Sprzedaży:

**HSD**  
inwestycje


Zespół 24 budynków jednorodzinnych  
w zabudowie bliźniaczej  
oraz 2 budynków wolnostojących  
przy ul. Paszkowskiego w Krakowie.

**MIESZKANIE NR 12**  
I PIĘTRO  
BUDYNEK nr 3a

**4 POKOJE**

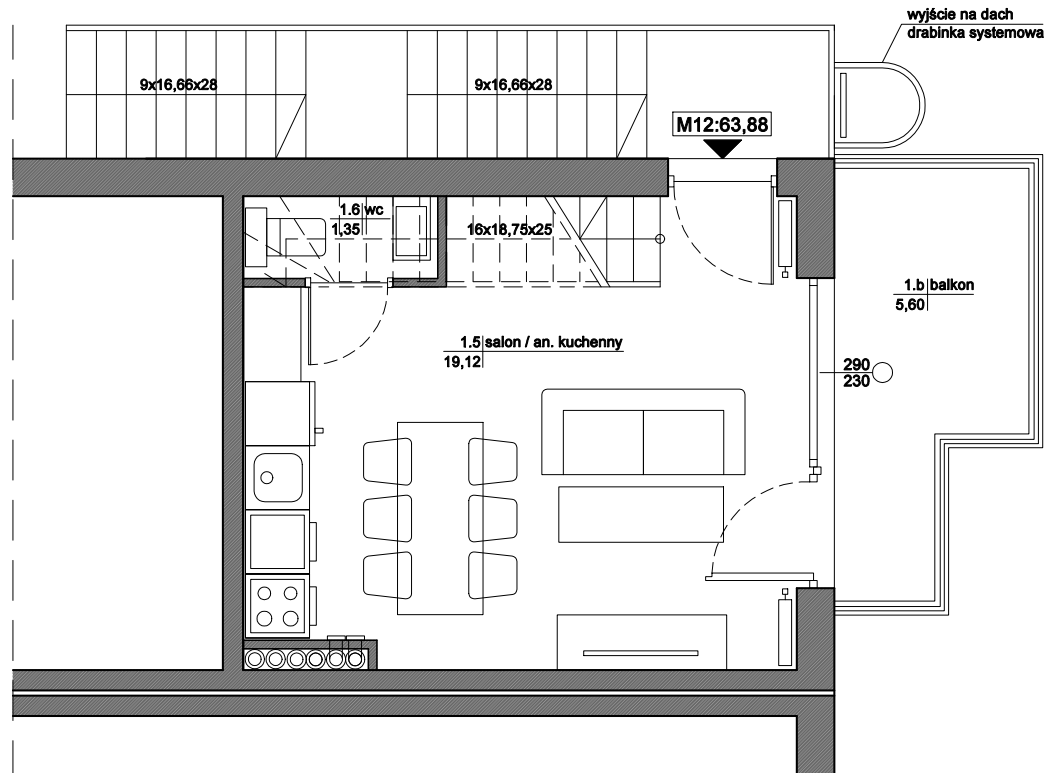

I POZIOM MIESZKANIA

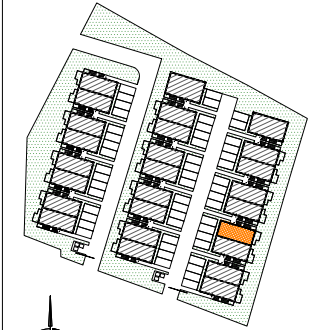

**MIESZKANIE nr 12**

|               |                     |                            |
|---------------|---------------------|----------------------------|
| 1.5           | SALON / ANEKS KUCH. | 19,12 m <sup>2</sup>       |
| 1.6           | WC                  | 1,35 m <sup>2</sup>        |
| 2.1           | HALL                | 7,13 m <sup>2</sup>        |
| 2.2           | ŁAZIENKA            | 3,93 m <sup>2</sup>        |
| 2.3           | SYPIALNIA           | 12,61 m <sup>2</sup>       |
| 2.4           | SYPIALNIA           | 10,86 m <sup>2</sup>       |
| 2.5           | SYPIALNIA           | 8,88 m <sup>2</sup>        |
| <b>RAZEM:</b> |                     | <b>63,88 m<sup>2</sup></b> |
| 1.b           | BALKON              | 5,60 m <sup>2</sup>        |

Powierzchnia pomieszczeń liczona  
wg normy PN-ISO 9836; 1997

Powierzchnia mieszkań może ulec zmianie.

Pokazana aranżacja pomieszczeń jest  
przykładowa.

Przedstawione plany nie stanowią oferty  
handlowej w rozumieniu kodeksu cywilnego.

Główny Projektant:  
mgr inż. arch. Marek Skołuba

0 1 2 3m



SKALA 1:50