





miasto nowej generacji

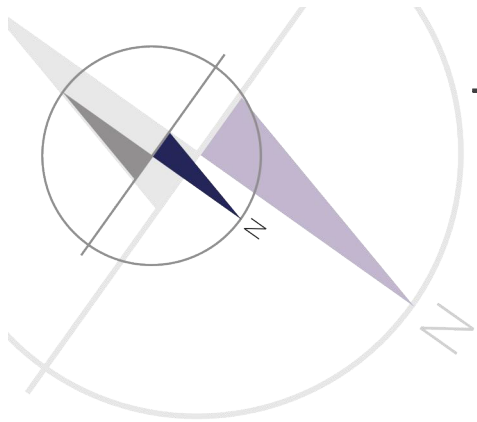

PORT PRASKI II
Spółka z ograniczoną odpowiedzialnością.
ul. Krowia 6, 03-711 Warszawa
T: +48 22 288 50 85 www.portpraski.pl

**BUDYNEK MIESZKALNY
WIELORODZINNY Z USŁUGAMI**
ul. Okrzei 6,
Warszawa, Praga Północ

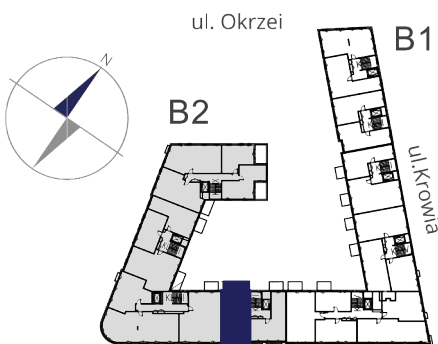


MIESZKANIE NR 10
KLATKA I
PIĘTRO 5
LICZBA POKOI 3

1. HOL	11,27 m ²
2. KUCHNIA	10,12 m ²
3. POKÓJ DZIENNY	22,20 m ²
4. ŁAZIENKA	5,16 m ²
5. SYPIALNIA	12,39 m ²
6. SYPIALNIA	10,17 m ²
7. WC	2,07 m ²

POWIERZCHNIA MIESZKANIA: 73,38 m²

8. BALKON	12,81 m ²
-----------	----------------------

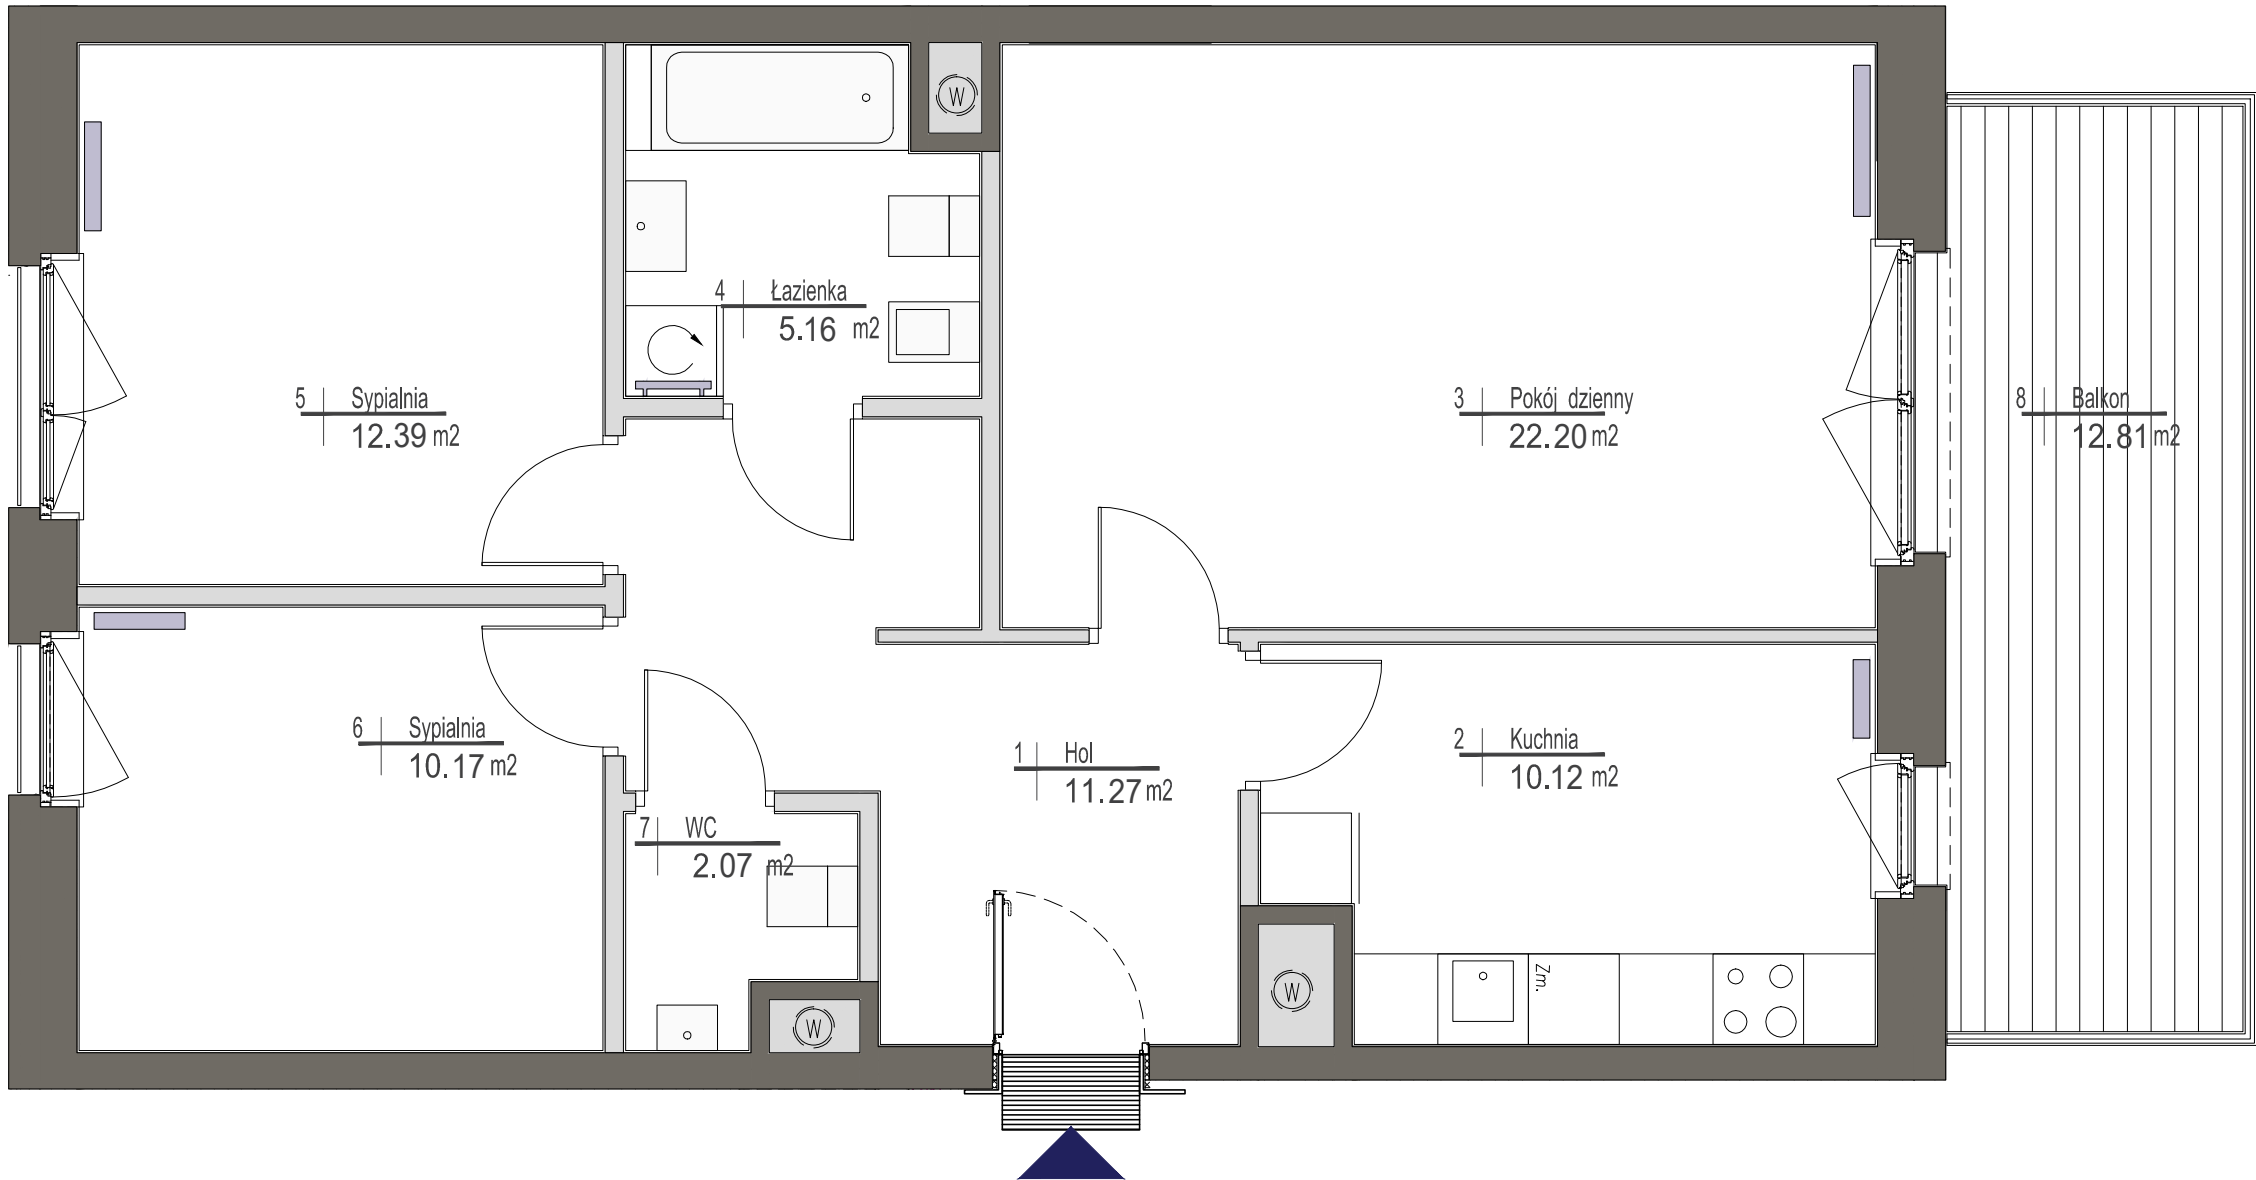

UWAGI Wszystkie powierzchnie podano na podstawie projektu wykonawczego w oparciu o par. 11 ust. 2 lit. b) Rozporządzenia Ministra Transportu Budownictwa i Gospodarki Morskiej z dnia 25 kwietnia 2012 r. w sprawie szczegółowego zakresu i formy projektu budowlanego. Rozmieszczenie wyposażenia nie stanowi zobowiązania umownego i służy do przykładowej prezentacji graficznej.

ściany działowe
ściany konstrukcyjne i kominy

ul.Domeyki 5
04-146 Warszawa
www.apa.com.pl
**APA WOJCIECHOWSKI
ARCHITEKCI**