



BUDYNEK 11

NUMER LOKALU 68

PIĘTRO 3

KLATKA 3



① hol	4.97m ²
② kuchnia	7.48m ²
③ pokój dzienny	16.93m ²
④ łazienka	5.28m ²

POW. UŻYTKOWA 34.66m²
⑤ balkon 6.13m²

OBMIAR POWIERZCHNI UŻYTKOWEJ LOKALU MIESZKALNEGO WYKONANO ZGODNIE Z NORMĄ PN-ISO 9836. Z WLICZONĄ POWIERZCHNIĄ POD ŚCIANAMI DZIAŁOWYMI

Przedstawiona na załączniku aranżacja jest przykładowa a załącznik ma charakter jedynie poglądowy i może ulec zmianie. Zmianie nie ulegnie funkcjonalność lokalu oraz jego istotne cechy.

aktualizacja: 25 - wrzesień - 2017

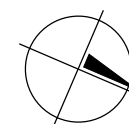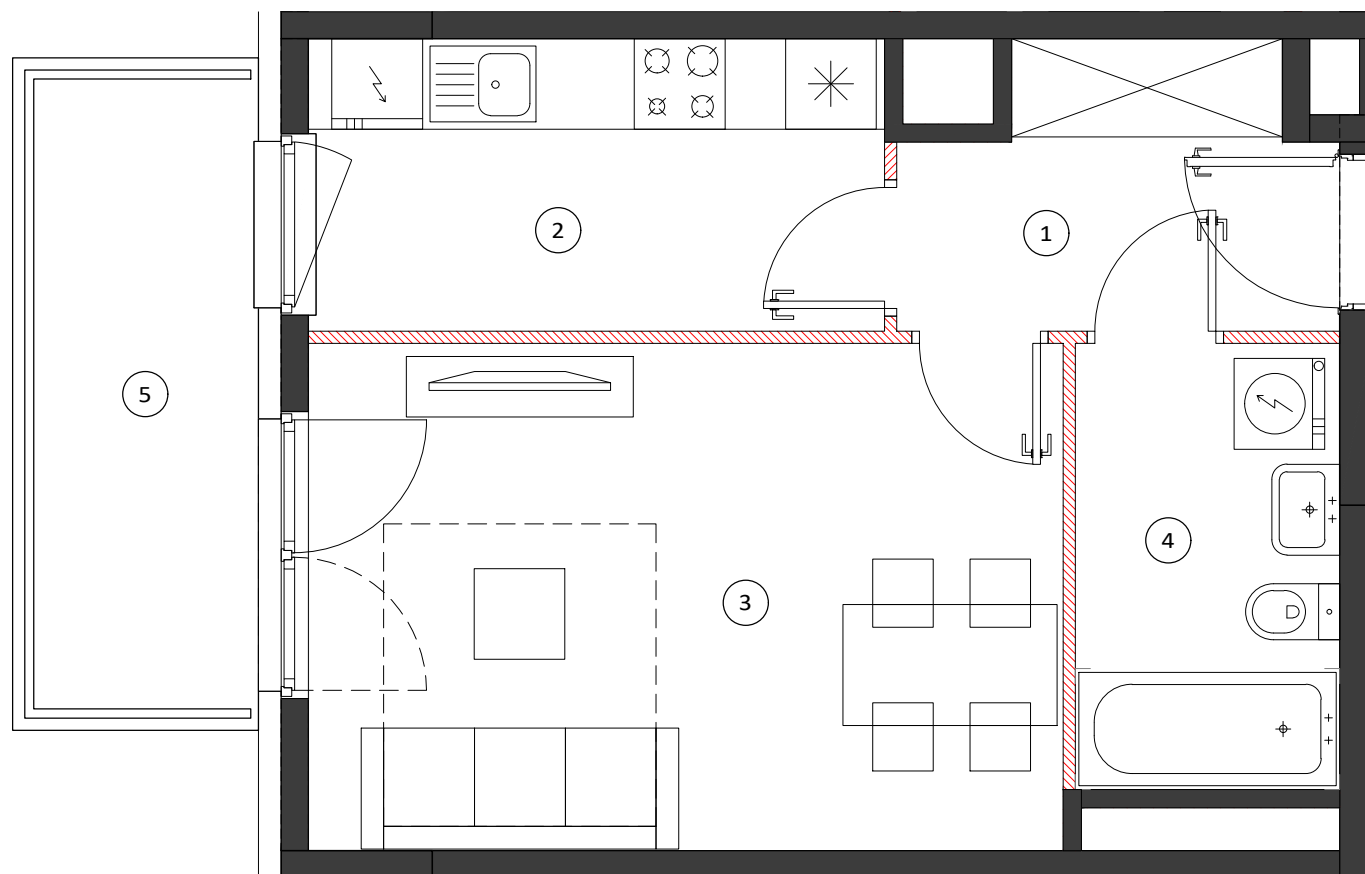


0 50 100cm
SKALA 1:50

LOKALIZACJA BUDYNKU



LOKALIZACJA PIĘTRA

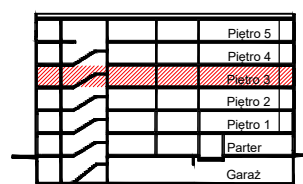

LOKALIZACJA MIESZKANIA

