

C099

mieszkanie **2 pokoje
z aneksem**

klatka **C**
nr lokalu **099**
kondygnacja **9**
piętro **8**
loggia **3,22 m²**


oznaczenie pomieszczeń

01 przedpokój **4,54 m²**
02 pokój dzienny
+aneks kuchenny **16,67 m²**
03 pokój **14,90 m²**
04 łazienka **3,43 m²**

suma pow. użytkowej **39,54 m²**

Powierzchnie liczone wg PN-ISO 9836-1997. Karta katalogowa jest załącznikiem do umowy.

UWAGA: Wymiary oraz instalacje wyrysowano na podstawie projektu budowlanego.
Mogą nastąpić nieznaczne zmiany zgodnie z postanowieniami umowy deweloperskiej.

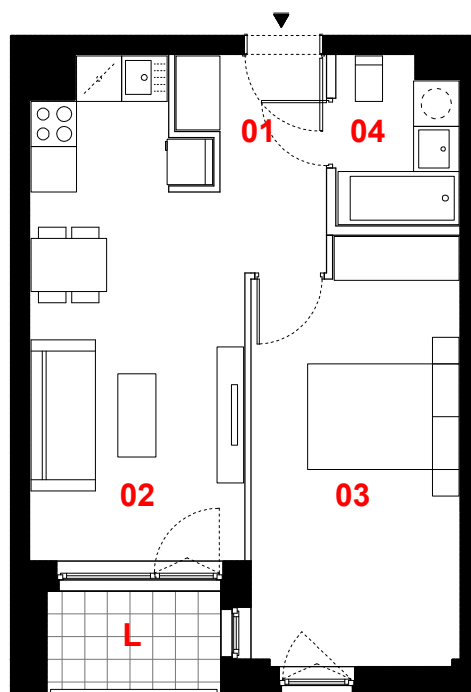

0 1m 2m 3m



skala 1:100

— ściany działowe
— konstrukcja i szachty instalacyjne

PROFBUD

biuro@profbud.info
tel. 605 606 606

JA2PLUS PRACOWNIA ARCHITEKTONICZNA