



LOKAL 11

PIĘTRO IV

KLATKA 1

POWIERZCHNIA LOKALU 79.81m<sup>2</sup>


Podane na karcie wymiary oraz powierzchnie pomieszczeń mają charakter projektowy / mogą nieznacznie różnić się od wymiarów / powierzchni / powierzchni w wybudowanym budynku. Umeblowanie oraz zagospodarowanie terenu jest tylko wizualizacją i nie stanowi oferty handlowej - na jedynie charakter poglądowy, przybliżający wielkość mieszkania.

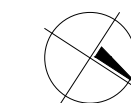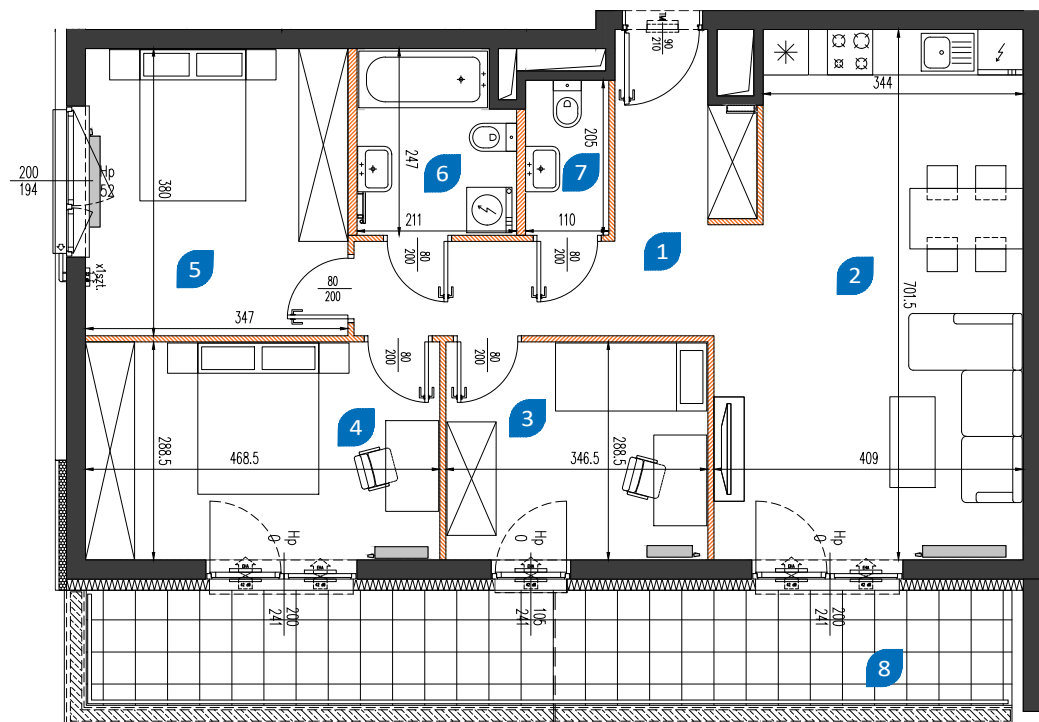

0 50 100cm  
SKALA 1:100



|       |                 |                      |
|-------|-----------------|----------------------|
| 1     | hol             | 9.99 m <sup>2</sup>  |
| 2     | pokój z aneksem | 26.84 m <sup>2</sup> |
| 3     | sypialnia 1     | 9.81 m <sup>2</sup>  |
| 4     | sypialnia 2     | 13.29 m <sup>2</sup> |
| 5     | sypialnia 3     | 12.97 m <sup>2</sup> |
| 6     | łazienka        | 4.75 m <sup>2</sup>  |
| 7     | wc              | 2.16 m <sup>2</sup>  |
| RAZEM |                 | 79.81 m <sup>2</sup> |
| 8     | balkon          | 18.65 m <sup>2</sup> |

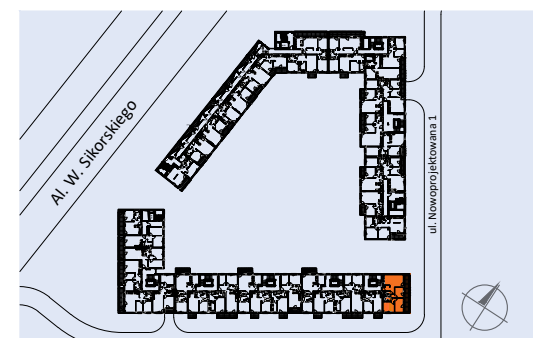

nowamangalia.pl

BIURO SPRZEDAŻY:

róg ulic Sobieskiego i Mangalia, 02-758 Warszawa

Godziny otwarcia: pon-pt: 9.00-18.00, sob: 9.00-14.00

sprzedaz@nowamangalia.pl; tel.: +48 515 030 901