



MARATOŃSKA 49


Lokalizacja inwestycji:
ul. Maratońska 49A
Łódź 93-503

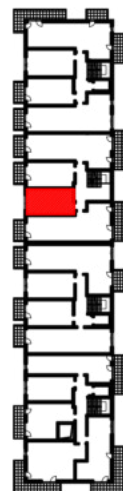

BUDYNEK B
PIĘTRO I

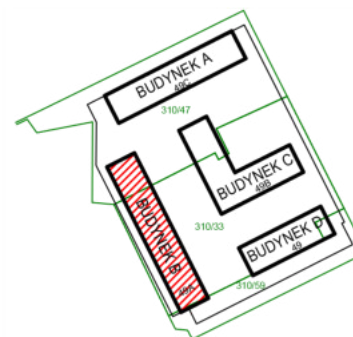

Inwestor:
Vision Development
ul. Piotrkowska 44
Łódź 93-228

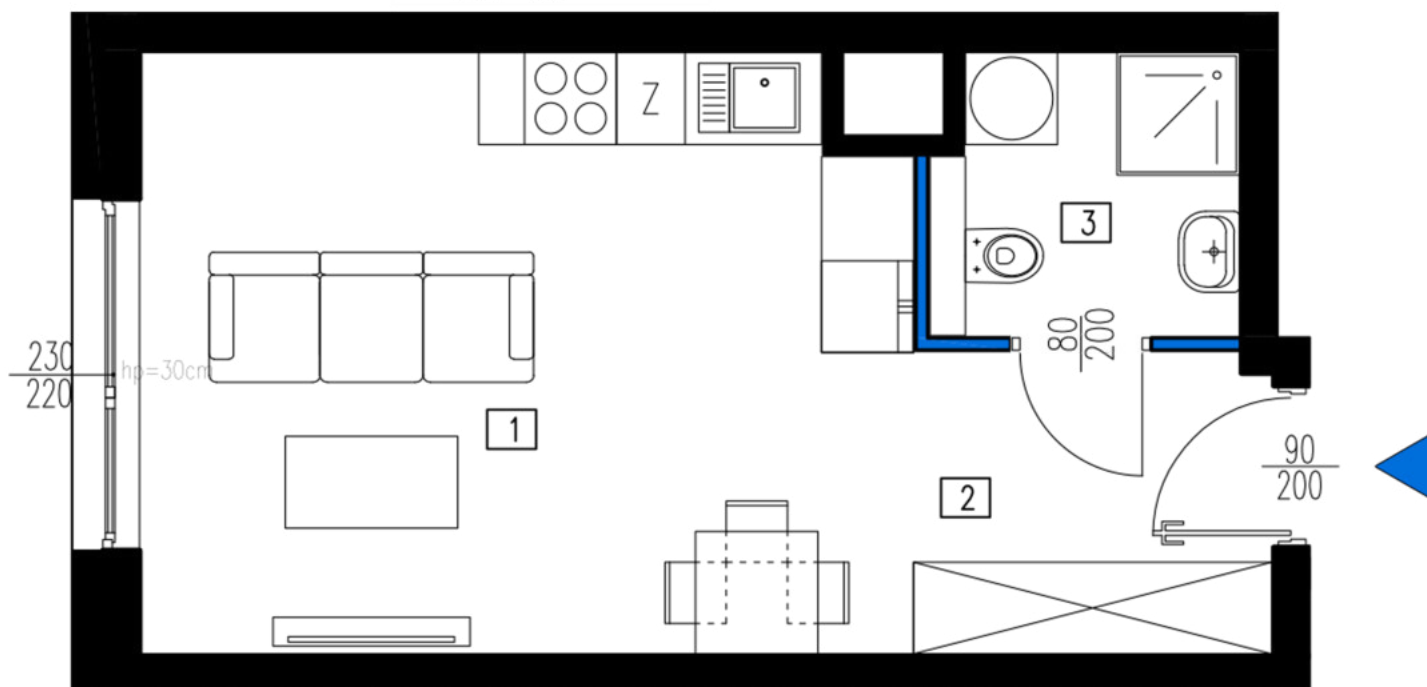

NR LOKALU	21 - B.1.7	PIĘTRO 1
NR. POM.	NAZWA	POW. [m2]
1	SALON Z ANEKSEM KUCHENNYM	19.55
2	KOMUNIKACJA	3.68
3	ŁAZIENKA	4.62
POWIERZCHNIA		27.85

GEODETA UPRAWNIONY
Kamil Glejzer
Kamil Glejzer
Nr upr. 21373
tel. 609 374 298