



NR M.1.4


LOK. MIESZKALNY | PIĘTRO: 0

1 POKÓJ Z ANEKSEM 20,50 m²

2 ŁAZIENKA 3,81 m²

POW. UŻYTKOWA 24,31 m²

3 OGRÓDEK 9,20 m²

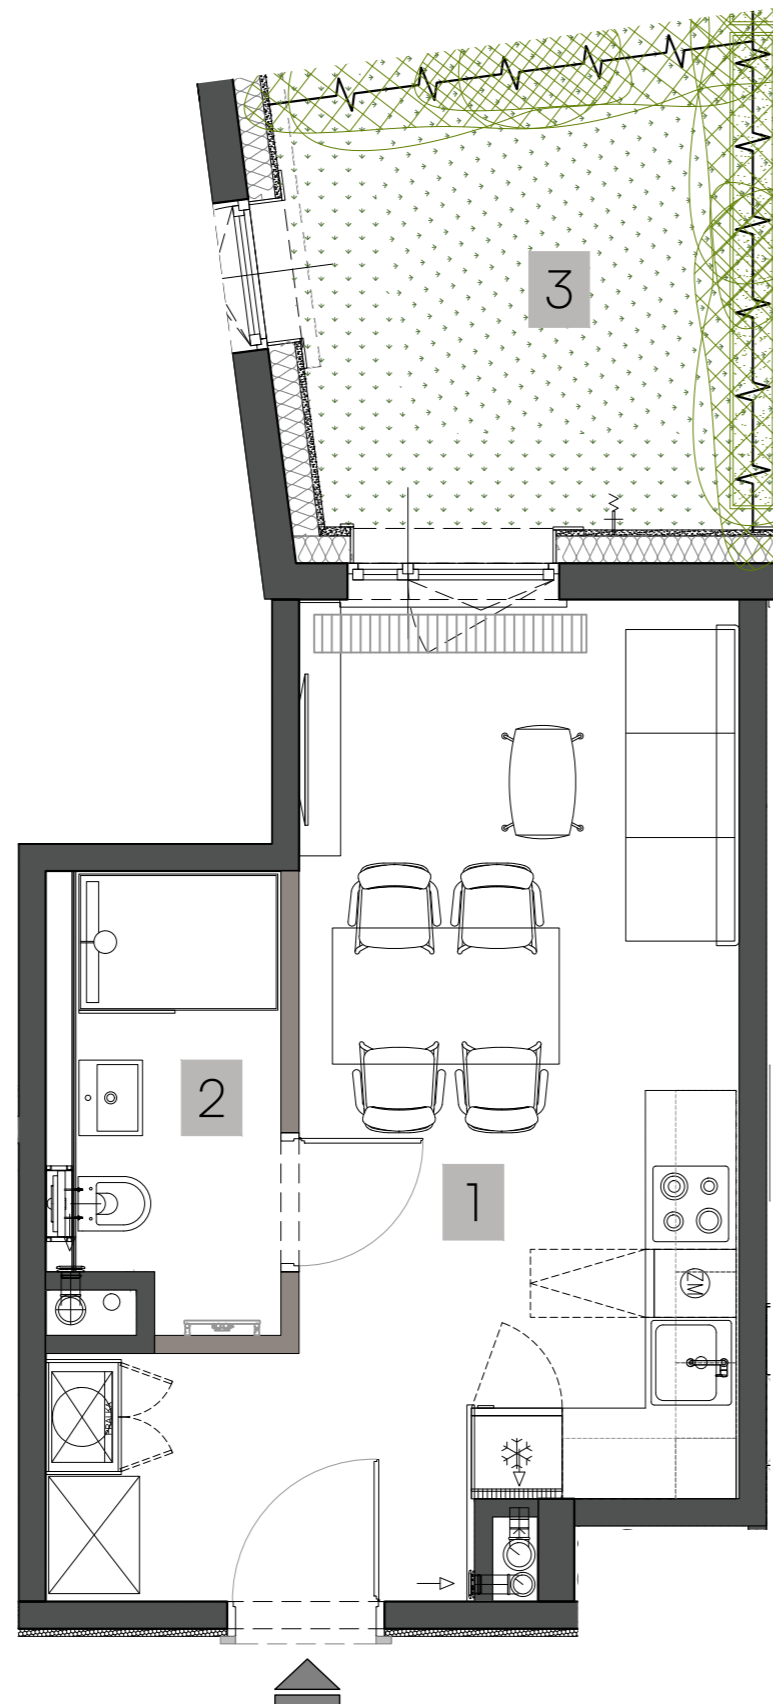

ściany stałe, bez możliwości modyfikacji

ściany z możliwością modyfikacji



BIURO SPRZEDAŻY:

+48 6666 222 07

sprzedaz@zamoyskiego31.pl