



Lilia

Budynek mieszkalny wielorodzinny
na osiedlu Nowe Żerniki
we Wrocławiu, ul. Hansa Poelziga 14
dz. nr 62/48, AM10, obręb Żerniki



M14 2 Piętro | Mieszkanie nr 14

5 pokoi + aneks kuchenny

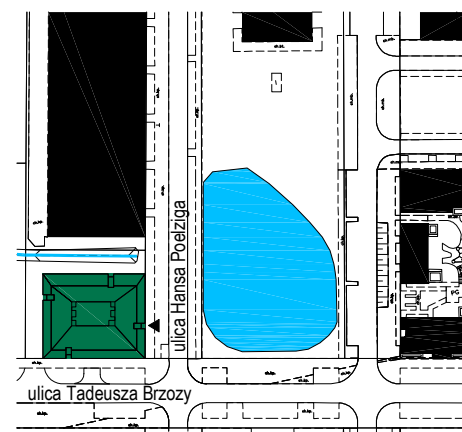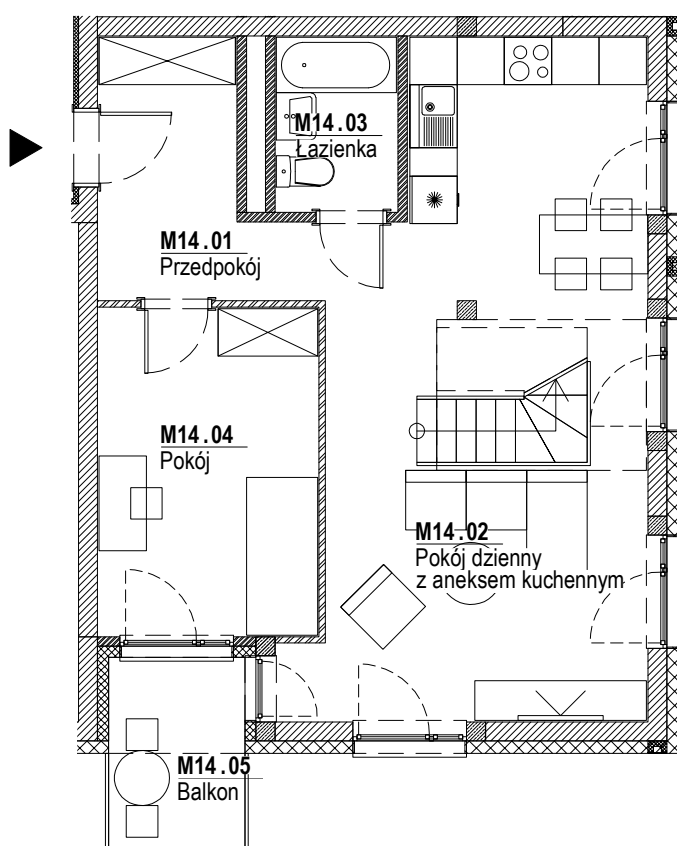

Lokalizacja budynku



Lokalizacja mieszkania - rzut

ZESTAWIENIE POWIERZCHNI

Nr	Nazwa	Pow.(m ²)
M14.01	Przedpokój	6.86
M14.02	Pokój dzienny z aneksem kuchennym	30.81
M14.03	Łazienka	3.34
M14.04	Pokój	11.47
SUMA I p.		52.48
SUMA II p.		51.76
SUMA CAŁKOWITA M14		104.24
M14.05	Balkon	4.19

Skala: 1:100



Strona 1/2

UWAGI:

1. Zastrzega się możliwość zmian w układach mieszkań i podanych powierzchniach zgodnie z zapisami umowy przedwstępnej.



Lilia

Budynek mieszkalny wielorodzinny
na osiedlu Nowe Żerniki
we Wrocławiu, ul. Hansa Poelziga 14
dz. nr 62/48, AM10, obręb Żerniki




M14 3 Piętro | Mieszkanie nr 14

5 pokoi + aneks kuchenny

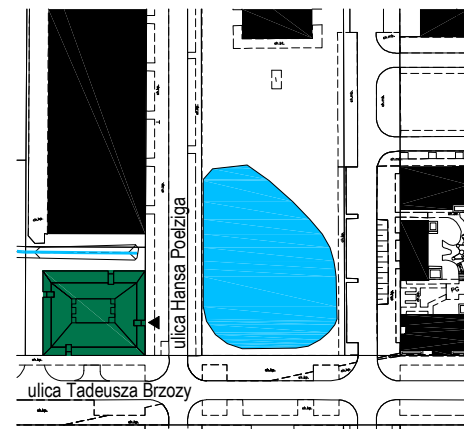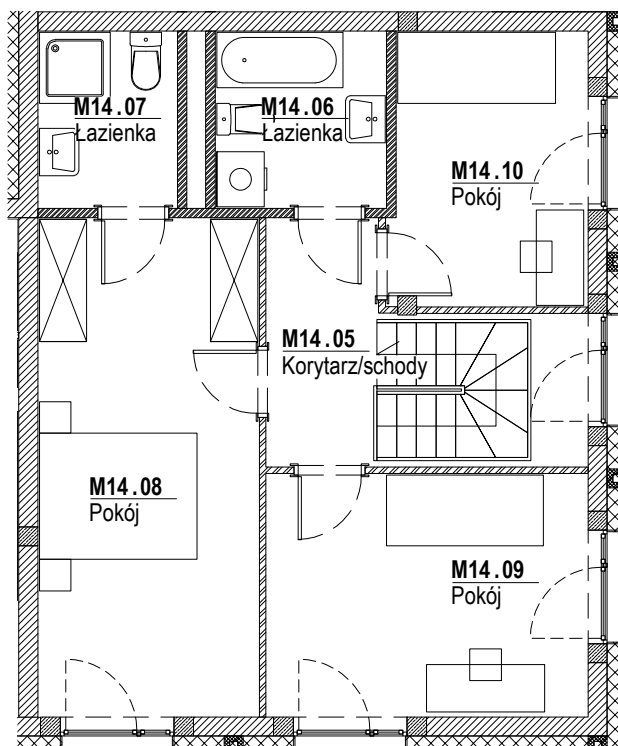

Lokalizacja budynku

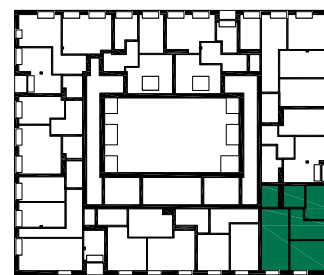

Lokalizacja mieszkania - rzut

ZESTAWIENIE POWIERZCHNI

Nr	Nazwa	Pow.(m ²)
M14.05	Korytarz/schody	7.60
M14.06	Łazienka	4.71
M14.07	Łazienka	3.82
M14.08	Pokój	16.94
M14.09	Pokój	10.99
M14.10	Pokój	7.70
SUMA II p.		51.76
SUMA I p.		52.48
SUMA CAŁKOWITA M14		104.24
	Balkon	4.19

Skala: 1:100

**Strona 2/2****UWAGI:**

1. Zastrzega się możliwość zmian w układach mieszkań i podanych powierzchniach zgodnie z zapisami umowy przedwstępnej.