


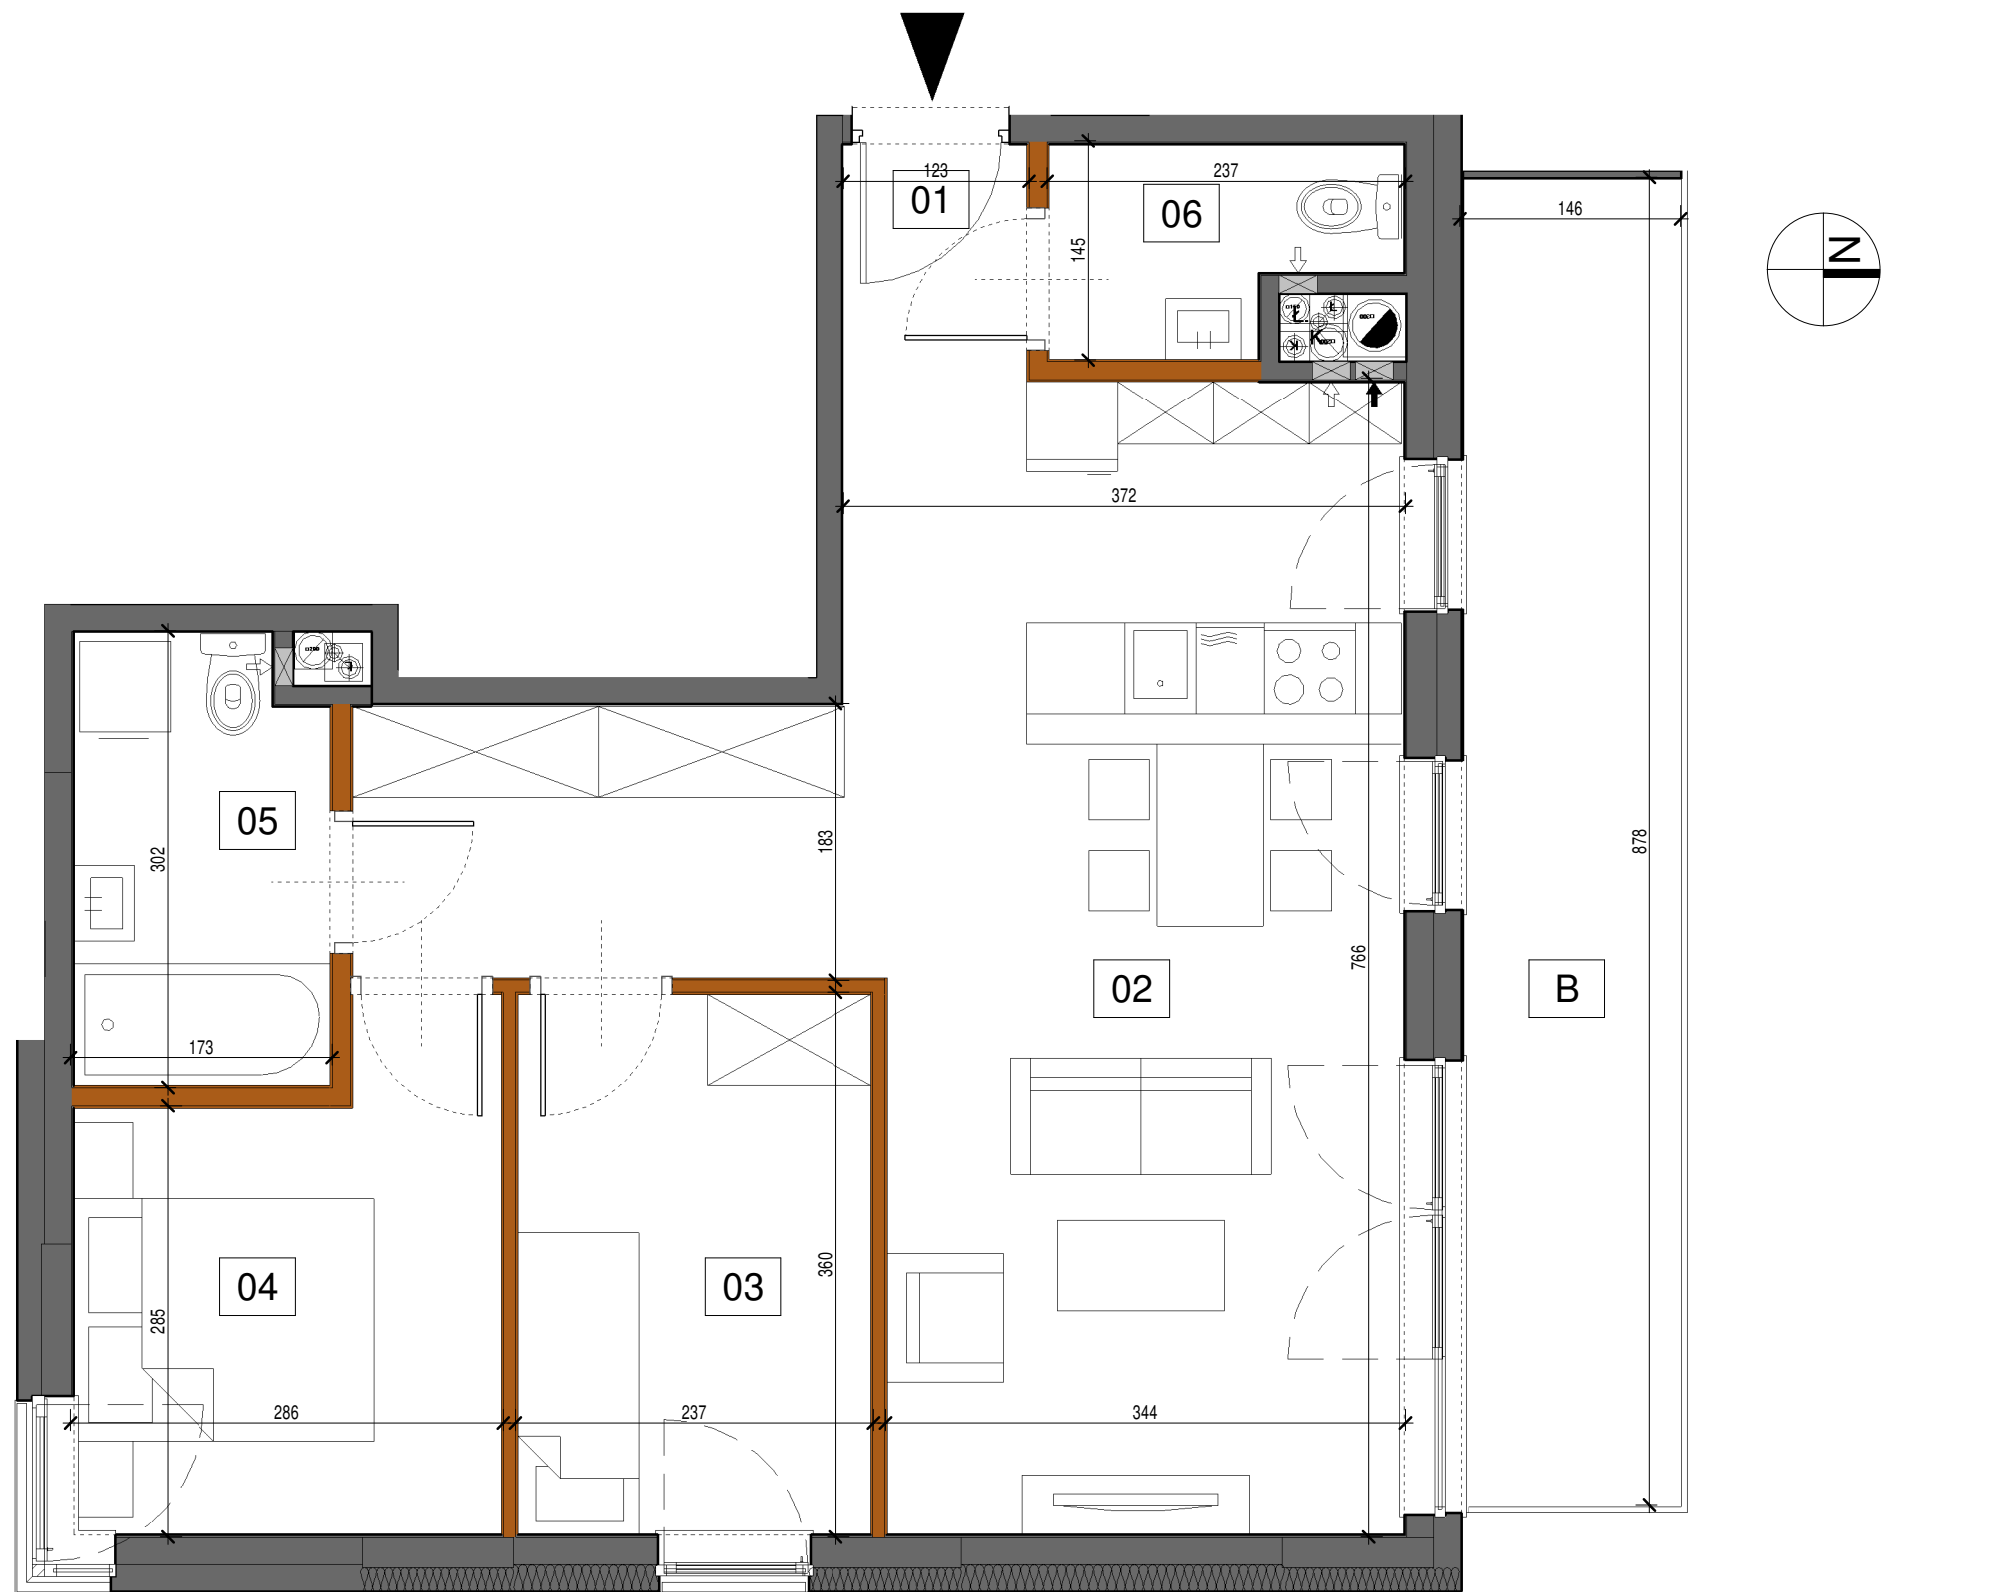


- Aranżacja lokalu mieszkalnego przedstawiona na rzucie jest przykładowa
- Wymiary podane są w stanie surowym
- Niniejsza karta katalogowa opracowana została na podstawie projektu budowlanego
- W toku realizacji wymiary i powierzchnie mogą ulec zmianom do 2% w stosunku do informacji zawartych w karcie katalogowej
- Na warstwy wykończeniowe podłóg przewidziano 2cm
- Niniejsza karta mieszkaniowa ma charakter informacyjno-marketingowy i nie stanowi oferty handlowej w rozumieniu prawa - Art. 66 §1 Kodeksu Cywilnego
- Obmiar powierzchni użytkowej lokalu mieszkalnego wykonano zgodnie z normą PN-ISO 9836:1997
- Powierzchnie są obliczane w świetle pionowych przegród nienadających się do demontażu w stanie wykończonym, przy uwzględnieniu tynków, na poziomie podłogi



BIURO SPRZEDAŻY:
Moko Concept Apartments
tel. +48 881 339 331
ul. Woronicza 33 A, 02-640 Warszawa
zamieszkaj@mokoconcept.pl
www.mokoconcept.pl


M 14

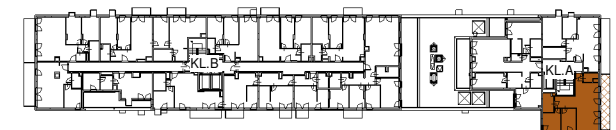

KLATKA	A
PIĘTRO	3
NUMER MIESZKANIA / LOKALU	14
LICZBA POKOI	3
POWIERZCHNIA	61,91 m ²

ZESTAWIENIE POWIERZCHNI

01	Korytarz	2.00
02	Salon z aneksem kuch.	33.64
03	Pokój 1	8.87
04	Sypialnia główna	9.17
05	Łazienka	5.24
06	WC	2.99
		61.91
B	Balkon	12.78

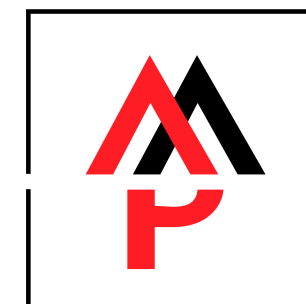

METROPOLIS
Investments