

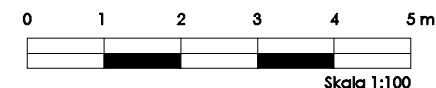


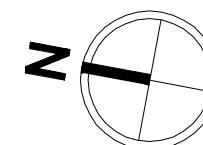

Kamieniczki za Strugą

M14


Numer	Nazwa	Powierzchnia
14.1	Salon+aneks	21.00 m ²
14.2	Pokój	10.07 m ²
14.3	Sypialnia	12.05 m ²
14.4	Łazienka	4.72 m ²
14.5	Hall	5.80 m ²
Suma powierzchni pomieszczeń:		53.64 m ²

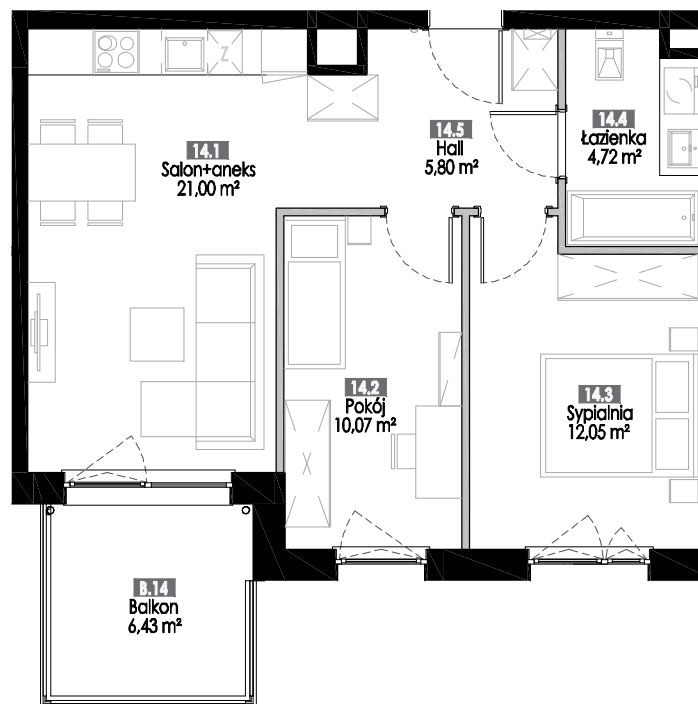

Skala 1:100

TARGO

ul. Inżynierska 78, 81-512 Gdynia
58 664 88 37 58 664 87 97
targo@targo.com.pl

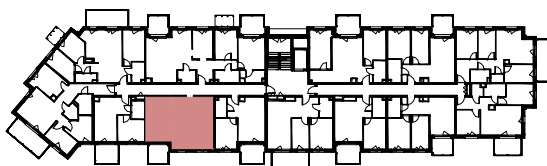

RZUT KONDYGNACJI
I PIĘTRO

ILOŚĆ POKOI:

3

PIĘTRO:

I PIĘTRO

POW. BALKONU:

6.43 m²

NR MIESZKANIA:

M14

POWIERZCHNIA PWL:

55.86 m²

POWIERZCHNIA UŻYTKOWA:

53.64 m²

Wymiary na karcie lokalu są wielkościami projektowymi i różnią się od rzeczywistych wielkości zrealizowanego obiektu