



BUDYNEK 14



NUMER LOKALU 46

PIĘTRO 4

KLATKA 2


① hol	6.83m ²
② pokój z aneksem	24.98m ²
③ sypialnia 1	12.86m ²
④ sypialnia 2	8.75m ²
⑤ łazienka	5.06m ²

POW. UŻYTKOWA 58.48m²
⑥ balkon 4.34m²

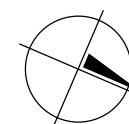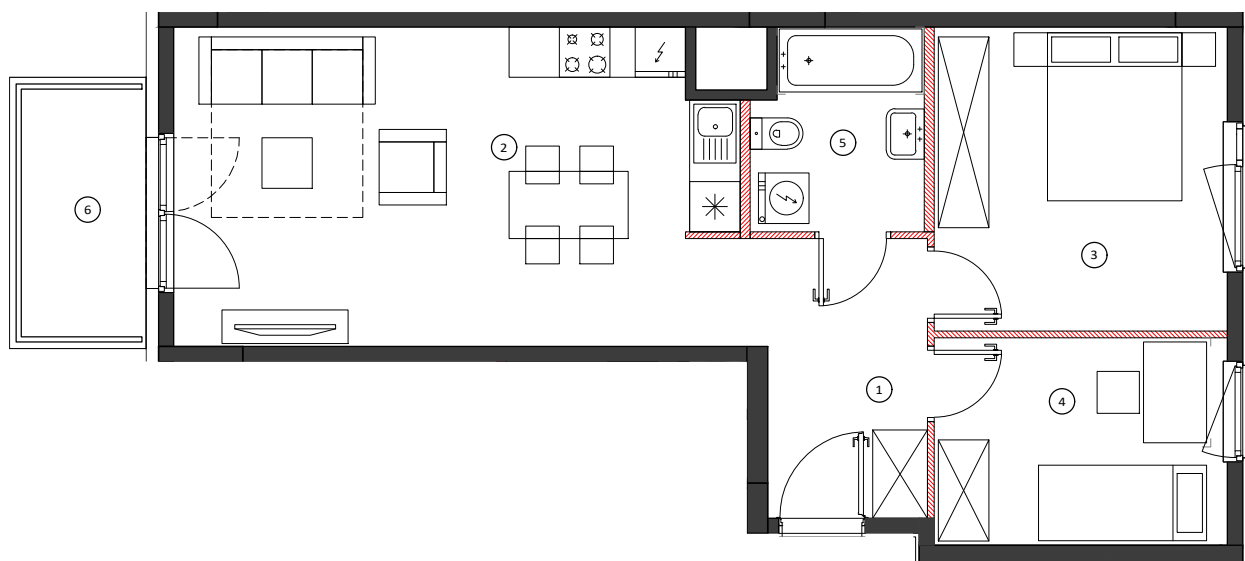


0 50 100cm
SKALA 1:90


LOKALIZACJA BUDYNKU

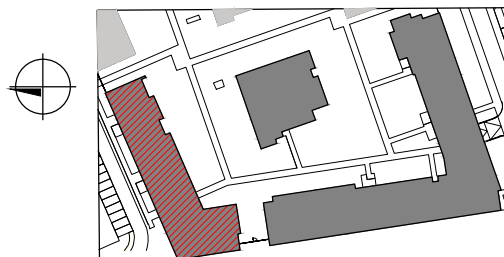

LOKALIZACJA PIĘTRA

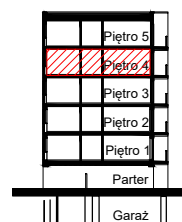

LOKALIZACJA MIESZKANIA

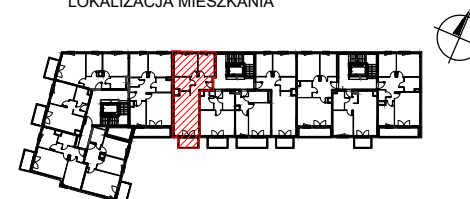

OBMIAR POWIERZCHNI UŻYTKOWEJ LOKALU MIESZKALNEGO WYKONANO ZGODNIE Z NORMĄ PN-ISO 9836. Z WLICZONĄ POWIERZCHNIĄ POD ŚCIANAMI DZIAŁOWYMI

Przedstawiona na załączniku aranżacja jest przykładowa a załącznik ma charakter jedynie poglądowy i może ulec zmianie. Zmianie nie ulegnie funkcjonalność lokalu oraz jego istotne cechy.

aktualizacja: 19 - marca - 2018