

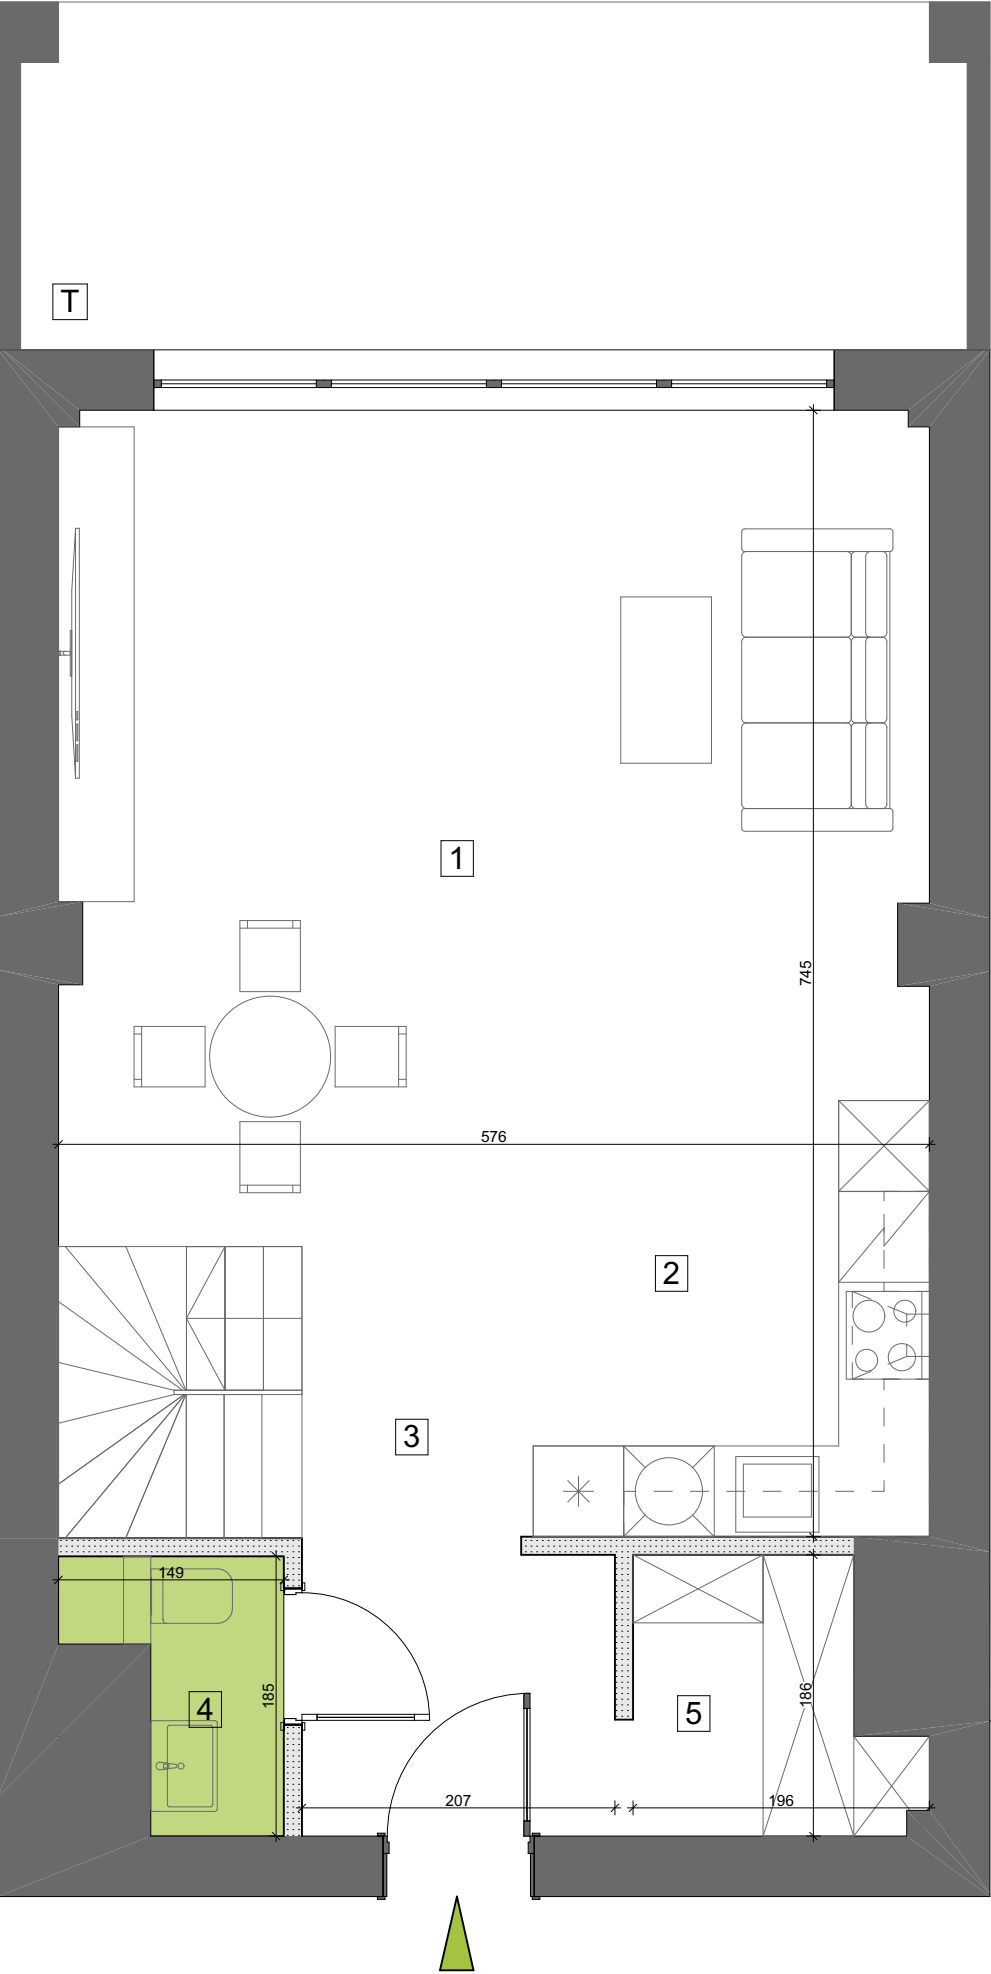
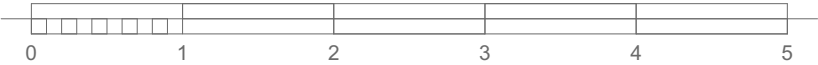


POZIOM I

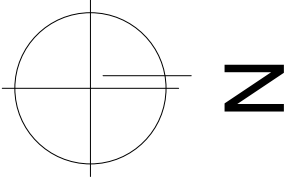


POZIOM II

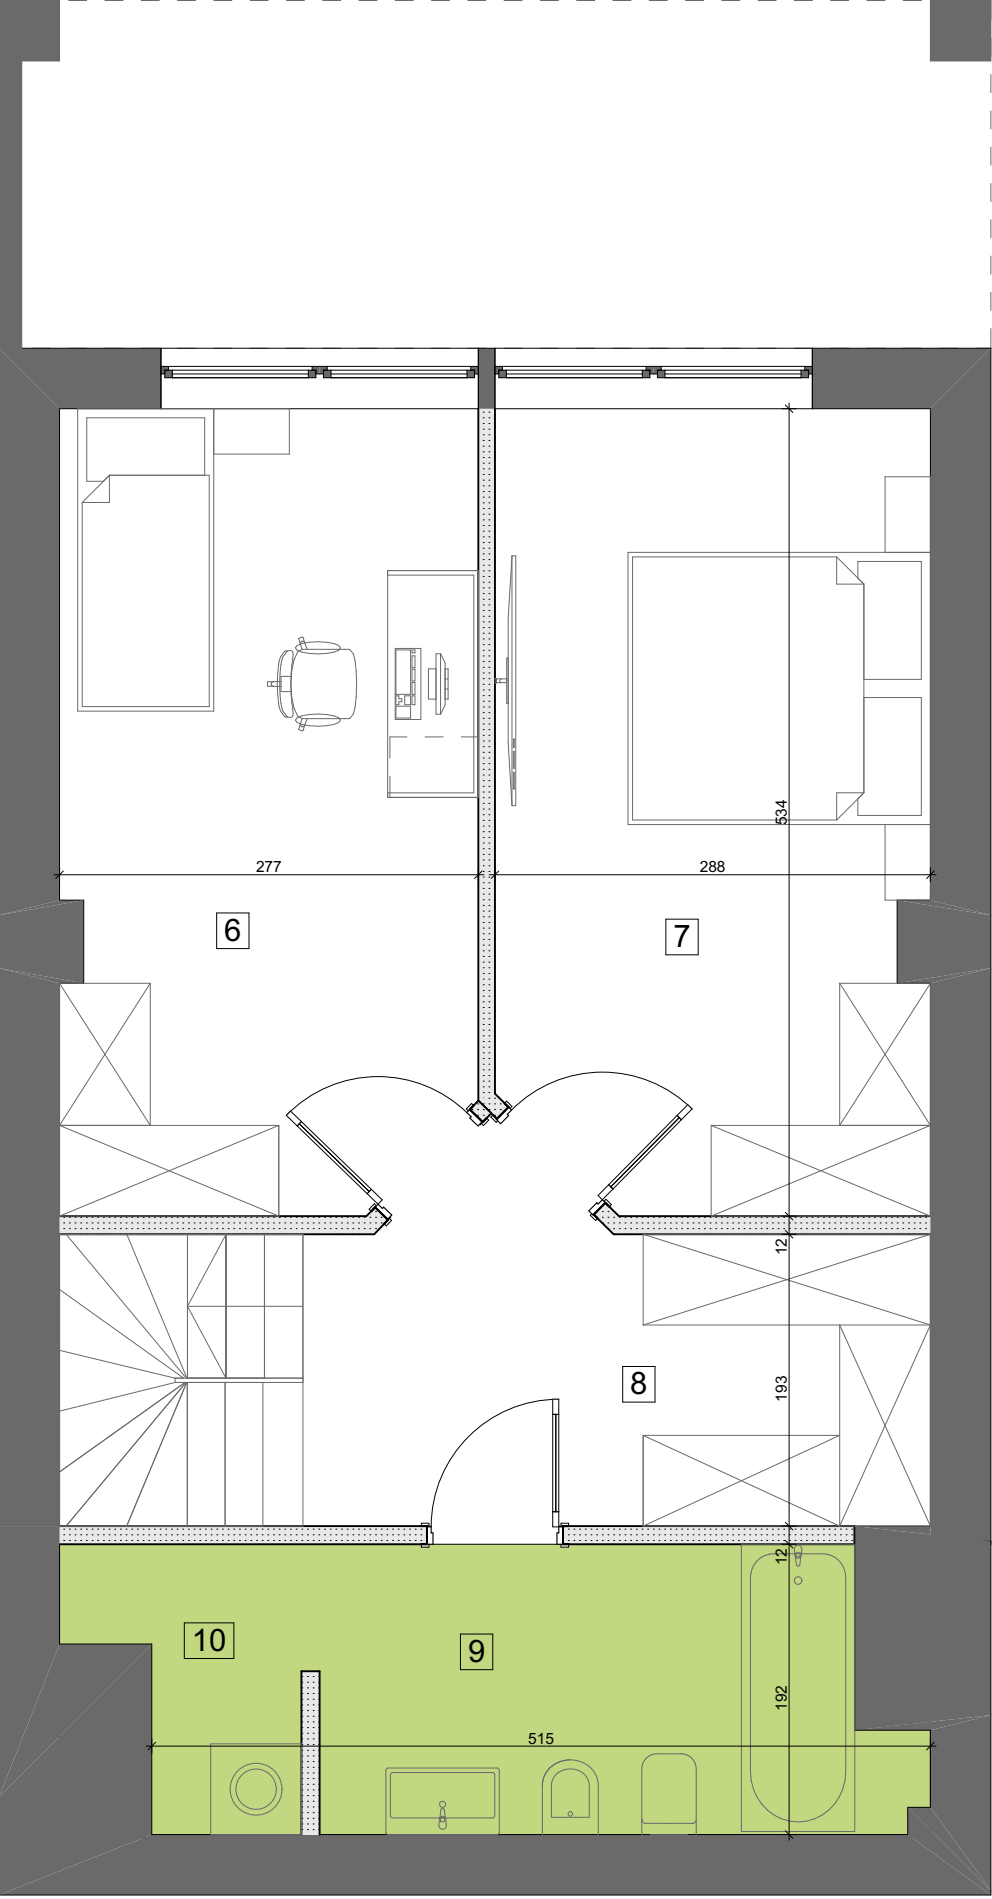

BUDYNEK MIESZKALNY WIELORODZINNY

BIURO SPRZEDAŻY
ul. Orzechowa 3
94-251 Łódź

LOKALIZACJA APARTAMENTU WZGLĘDEM CAŁOŚCI
INWESTYCJI:

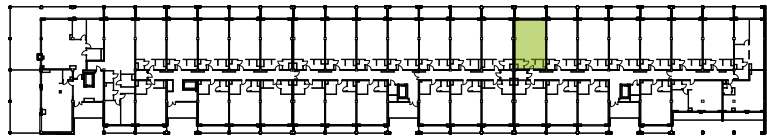

ZESTAWIENIE POWIERZCHNI:

POZIOM I			POZIOM II		
1	pokój dzienny z jadalnią	31,02 m ²	6	pokój	14,95 m ²
2	aneks kuchenny	6,19 m ²	7	pokój	15,09 m ²
3	korytarz	10,33 m ²	8	korytarz	7,96 m ²
4	wc	2,51 m ²	9	łazienka	7,00 m ²
5	garderoba	3,03 m ²	10	aneks/pralnia	2,52 m ²

klatka	4
kondygnacja	1
ilość pokoi	3
powierzchnia	100,60 m ²
powierzchnia tarasu T	11,50 m ²

K4.I.4

NR MIESZKANIA:

119

Apartamenty Zdrowie Sp. z o.o.Sp. K.
Aleja Prymasa Tysiąclecia 48A
01-241 Warszawa



APARTAMENTY
— ZDROWIE —
Wyjątkowe miejsce w Łodzi