





NR L.1.7

LOK. USŁUGOWY | PIĘTRO: 0

1	POKÓJ Z ANEKSEM	22,49 m ²
2	ŁAZIENKA	3,26 m ²
3	SYPIALNIA	9,28 m ²

POW. UŻYTKOWA	35,03 m²	
4	OGRÓDEK	15,40 m ²

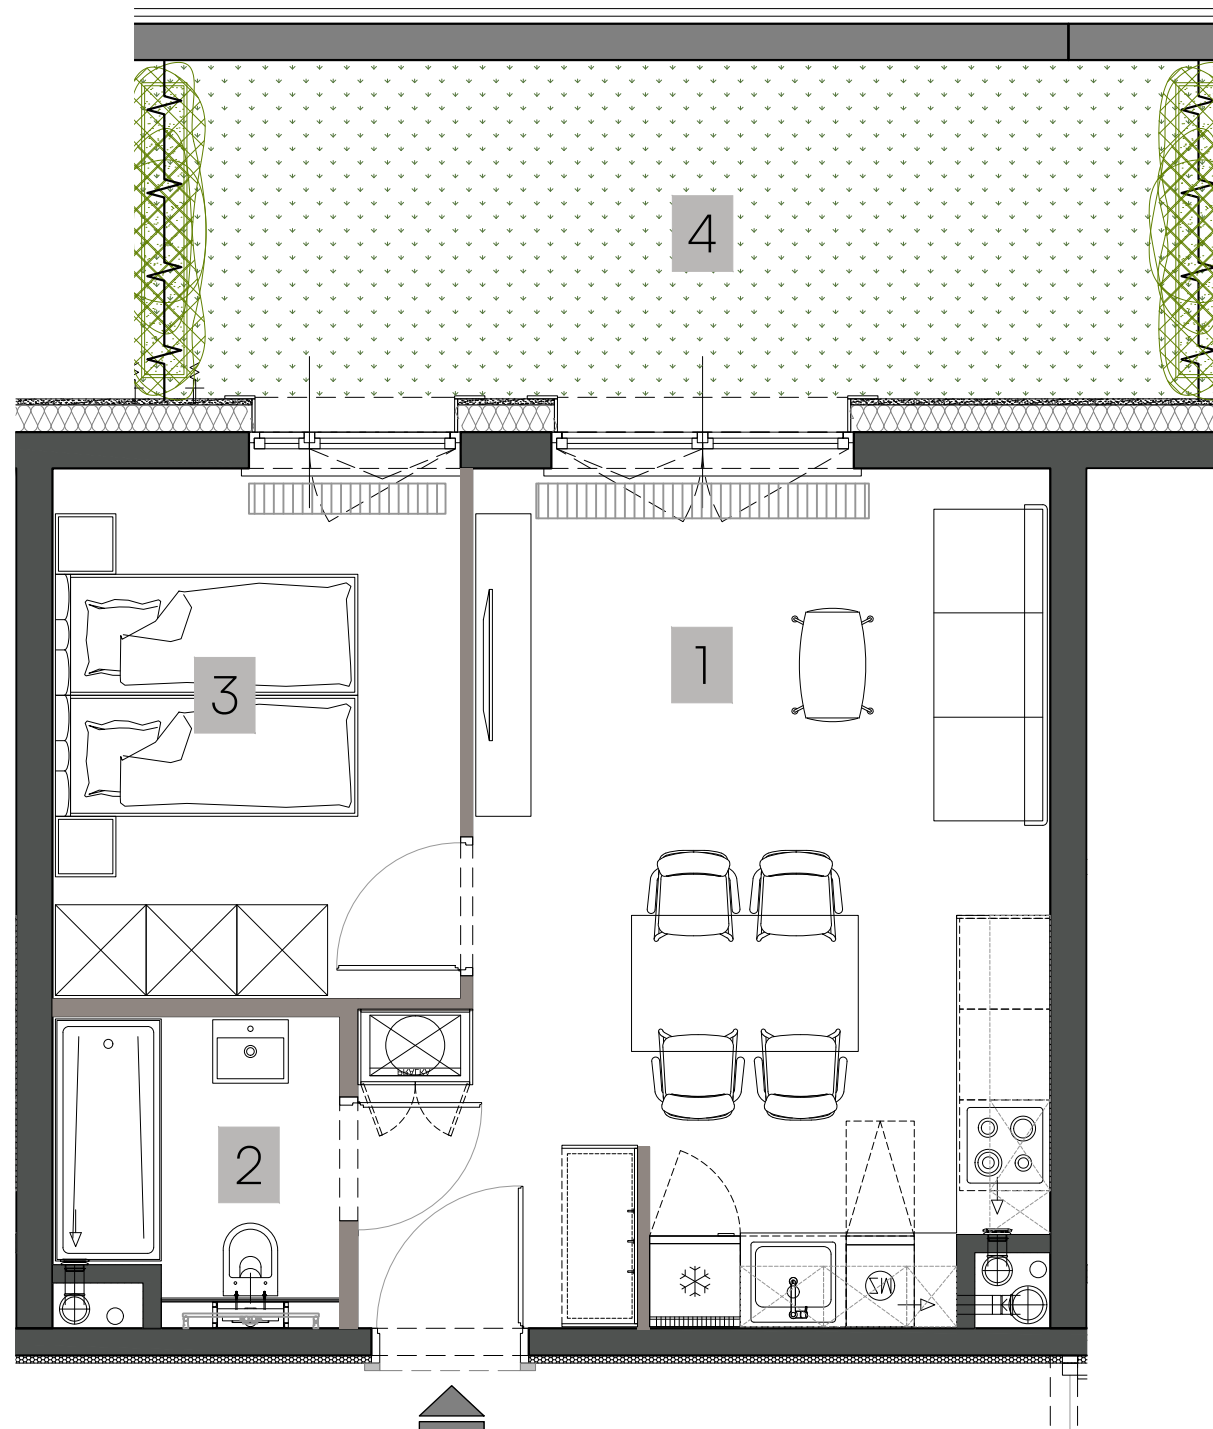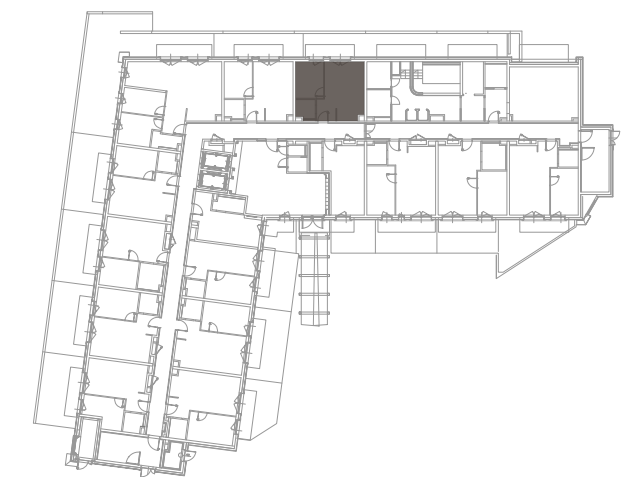

■ ściany stałe, bez możliwości modyfikacji
■ ściany z możliwością modyfikacji



BIURO SPRZEDAŻY:

+48 6666 222 07
sprzedaz@zamoyskiego31.pl