


OSIEDLE GOSLOVE

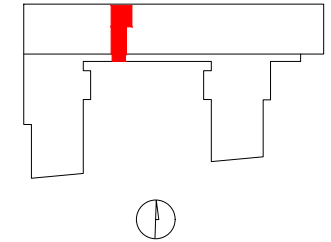

C067

mieszkanie	3 pokoje
	z aneksem
budynek	A
nr klatki	C
piętro	5
kondygnacja	6
balkon	6.99 m²

oznaczenie pomieszczeń


01	hol	7.84 m²
02	wc	1.46 m²
03	pokój+aneks kuch.	24.21 m²
04	łazienka	3.85 m²
05	pokój	10.50 m²
06	pokój	9.50 m²

suma pow.uż. **57.36 m²**




powierzchnia pod ściankami nadającymi się do demontażu 2.18 m²

pow. lokalu **59.54 m²**

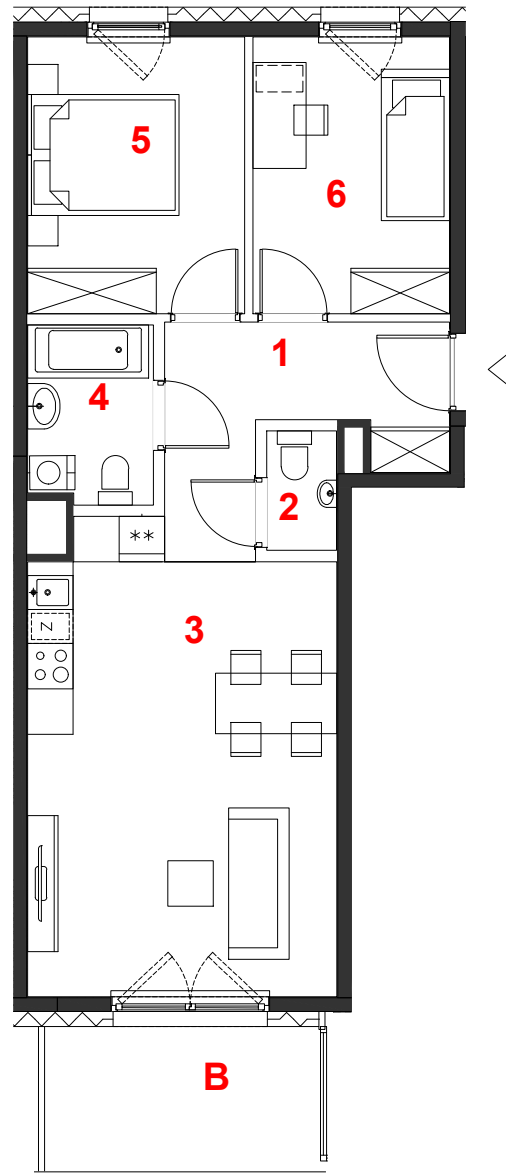Powierzchnie liczone wg PN-ISO 9836:2015. Karta katalogowa jest załącznikiem do umowy.
UWAGA: Wymiary oraz instalacje wyrysowano na podstawie projektu budowlanego.
Mogą nastąpić nieznaczne zmiany zgodnie z postanowieniami umowy deweloperskiej.



skala 1:100

 miejscowe obniżenie sufitu
 ściany działowe
 konstrukcja i szachty instalacyjne

PROFBUD

biuro@profbud.info
tel. 605 606 606

ARCHITEKCI DAWIDCZYK & PARTNERZY
Okrzeń 18/40 03-710 Warszawa
www.iadp.pl poczta@iadp.pl
tel.48227861389