



BUDYNEK	9
NUMER LOKALU	21
PIĘTRO	3
KLATKA	1



① hol	4.79m ²
② pokój z aneksem	19.07m ²
③ sypialnia	10.69m ²
④ łazienka	6.31m ²

POW. UŻYTKOWA	40.86m ²
⑤ balkon	4.43m ²

OBMIAR POWIERZCHNI UŻYTKOWEJ LOKALU MIESZKALNEGO WYKONANO ZGODNIE Z NORMĄ PN-ISO 9836. Z WLICZONĄ POWIERZCHNIĄ POD ŚCIANAMI DZIAŁOWYMI

Przedstawiona na załączniku aranżacja jest przykładowa a załącznik ma charakter jedynie poglądowy i może ulec zmianie. Zmianie nie ulegnie funkcjonalność lokalu oraz jego istotne cechy.

aktualizacja: 25 - wrzesień - 2017

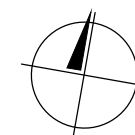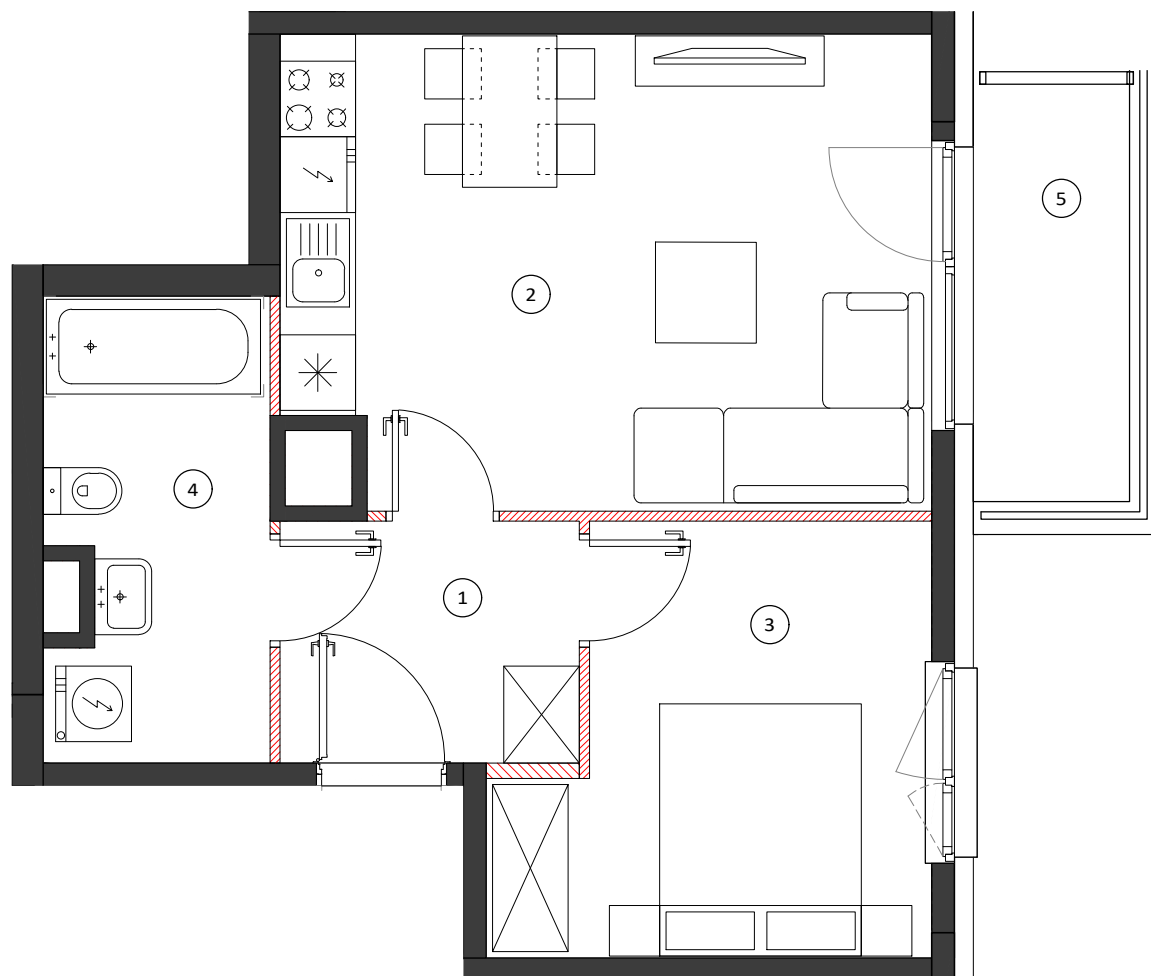


0 50 100cm
SKALA 1:60

LOKALIZACJA BUDYNKU



LOKALIZACJA PIĘTRA

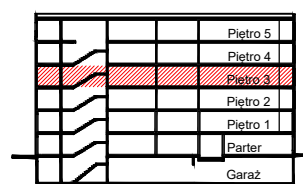

LOKALIZACJA MIESZKANIA

