


Mieszkanie nr 15

Powierzchnia: 59,57 m²

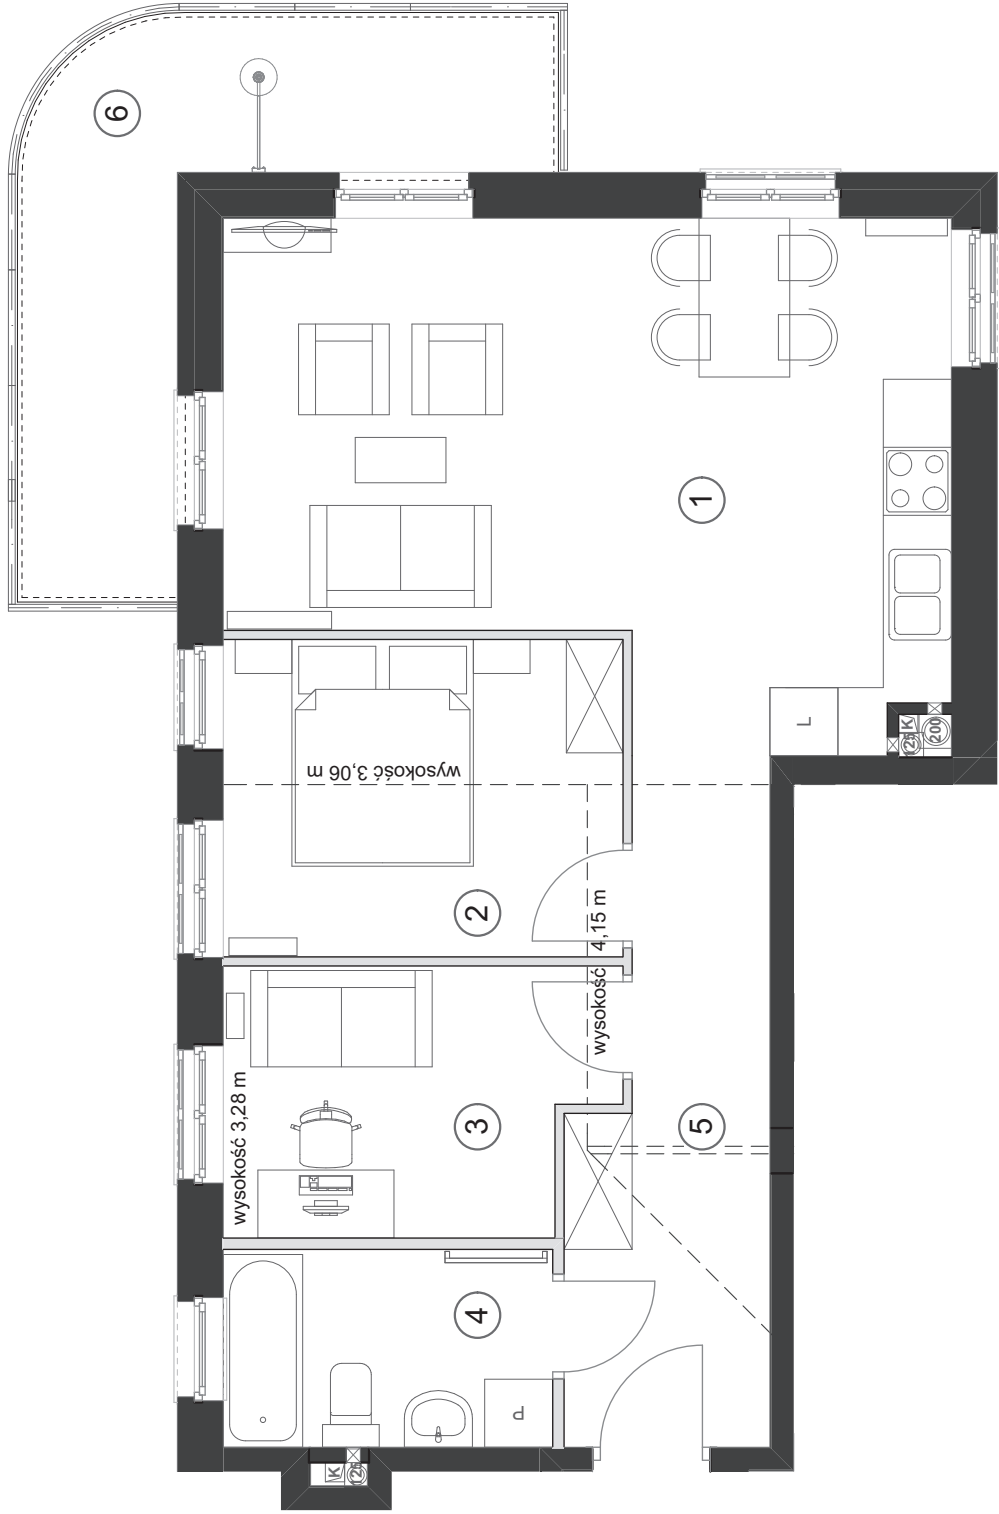

0m 1m 2m 3m

Uwaga: Rysunek koncepcyjny; wymiary i powierzchnie mogą ulec zmianie. Plan koncepcyjny lokalu i budynku. Zgodnie z normą PN-ISO9836; 1997. Do powierzchni lokalu wliczono ścianki działowe nadające się do demontażu.

— - ściany wewnętrzne nadające się do demontażu — - ściany konstrukcyjne

Mieszkanie nr 15			
PIĘTRO 3 / KONDYGNACJA 4			
1.	POKÓJ DZIENNY Z ANEKSEM	26,18 m ²	
2.	POKÓJ	9,87 m ²	
3.	POKÓJ	7,75 m ²	
4.	ŁAZIENKA	5,07 m ²	
5.	HOL	9,18 m ²	
	POWIERZCHNIA POD ŚCIANKAMI DZIAŁOWYMI	1,52 m ²	
POWIERZCHNIA MIESZKANIA		59,57 m ²	
6.	BALKON	11,63 m ²	



BIURO SPRZEDAŻY
KAMIENICA PRZY CISZEWSKIEJ
ciszewska@greenhousedevlopment.pl
tel. 22 622 21 98 wew. 104



USYTUOWANIE

