

BUDYNEK
A1A

PIĘTRO
7

NUMER
145

LICZBA POKOI 2

TYP KUCHNI aneks

POK. Z ANEKSEM 18.1 m²

POKÓJ 12.4 m²



ŁAZIENKA 4.1 m²

HOL 4.7 m²

POWIERZCHNIA 39.3 m²

POW. BALKONU 4.9 m²

STRONY ŚWIATA E,S

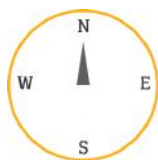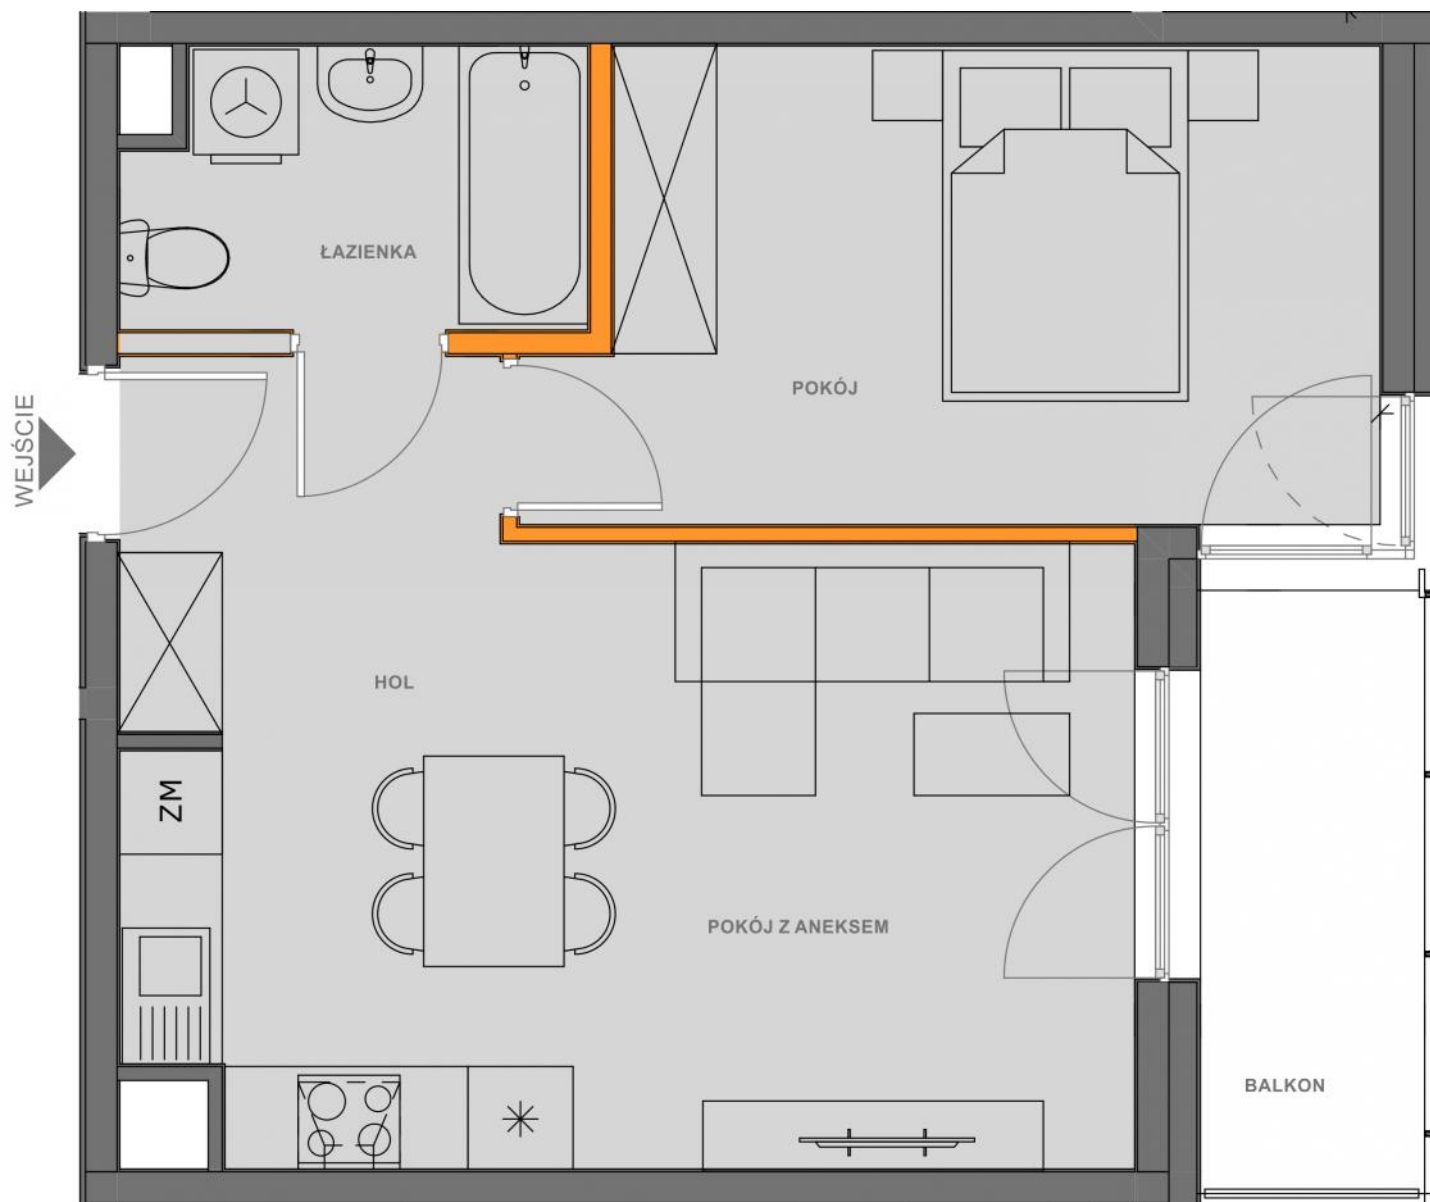

BIURO SPRZEDAŻY MIESZKAŃ
KRAKÓW, UL. WROCŁAWSKA 53
TEL. 12 201 55 55
EMAIL: BIURO@NOWA5DZIELNICA.PL
WWW.NOWA5DZIELNICA.PL

Przedstawiona aranżacja jest przykładowa. W związku z dopuszczalną tolerancją wykonawczą wymiary rzeczywiste mogą ulec zmianie względem wymiarów podanych na rzucie