


ZAKĄTEK CYBISA

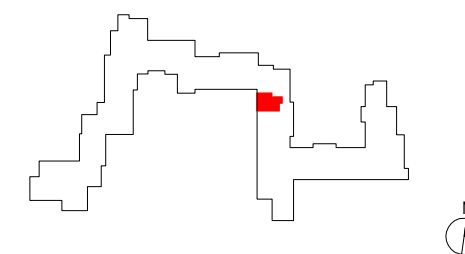

G154

mieszkanie	2 pokoje z kuchnią
klatka	6
nr lokalu	154
kondygnacja	1
piętro	0
ogródek	14,06 m²


oznaczenie pomieszczeń

01	przedpokój	9,78 m²
02	pokój dzienny z aneksem	16,62 m²
03	łazienka	7,27 m²
04	sypialnia	15,19 m²

suma pow. użytkowej **48,86 m²**

powierzchnia pod ściankami nadającymi się do demontażu 1,33 m²

powierzchnia lokalu **50,19 m²**

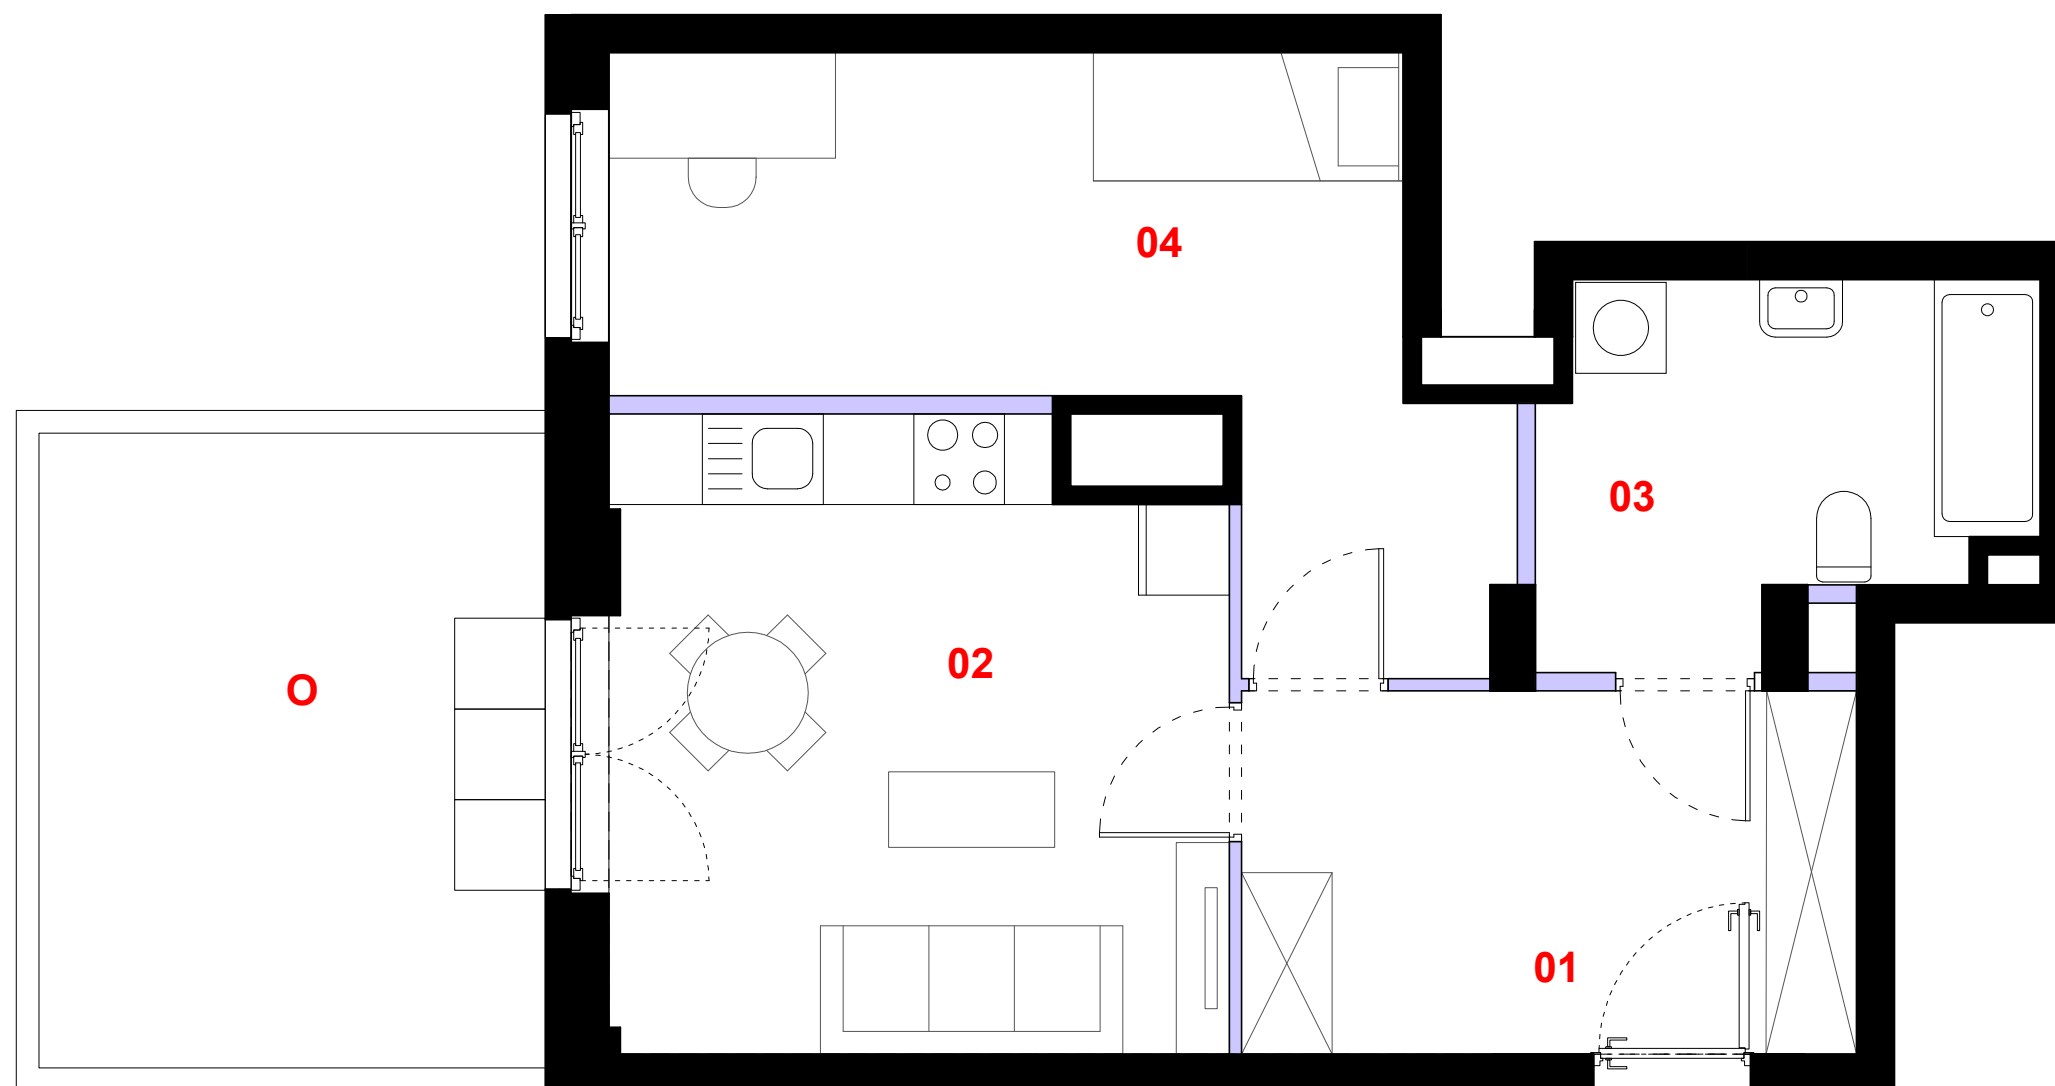

ściana działowa

elementy nierozbieralne

0 1m 2m 3m

Powierzchnia lokalu obejmuje: [1] powierzchnię użytkową lokalu wyliczoną zgodnie z normą PN-70/B-02365 oraz [2] powierzchnię elementów nadających się do demontażu. Karta katalogowa jest załącznikiem do umowy. Aranżacja ma charakter przykładowy, umeblowanie nie stanowi wyposażenia lokalu. Szczegółowe zasady ustalania powierzchni lokalu po jego wybudowaniu jak i możliwości zmiany powierzchni lokalu określa umowa deweloperska.

skala 1:50

PROFBUD

biuro@profbud.info

tel. 605 606 606