

Deweloper:
Biuro Sprzedaży:





Zespół zabudowy mieszkaniowej
wielorodzinnej z usługami i garażami
podziemnymi przy ul. Strumiennej
w Krakowie.

MIESZKANIE NR 15
I PIĘTRO
BUDYNEK D

3 POKOJE



SKALA 1:50

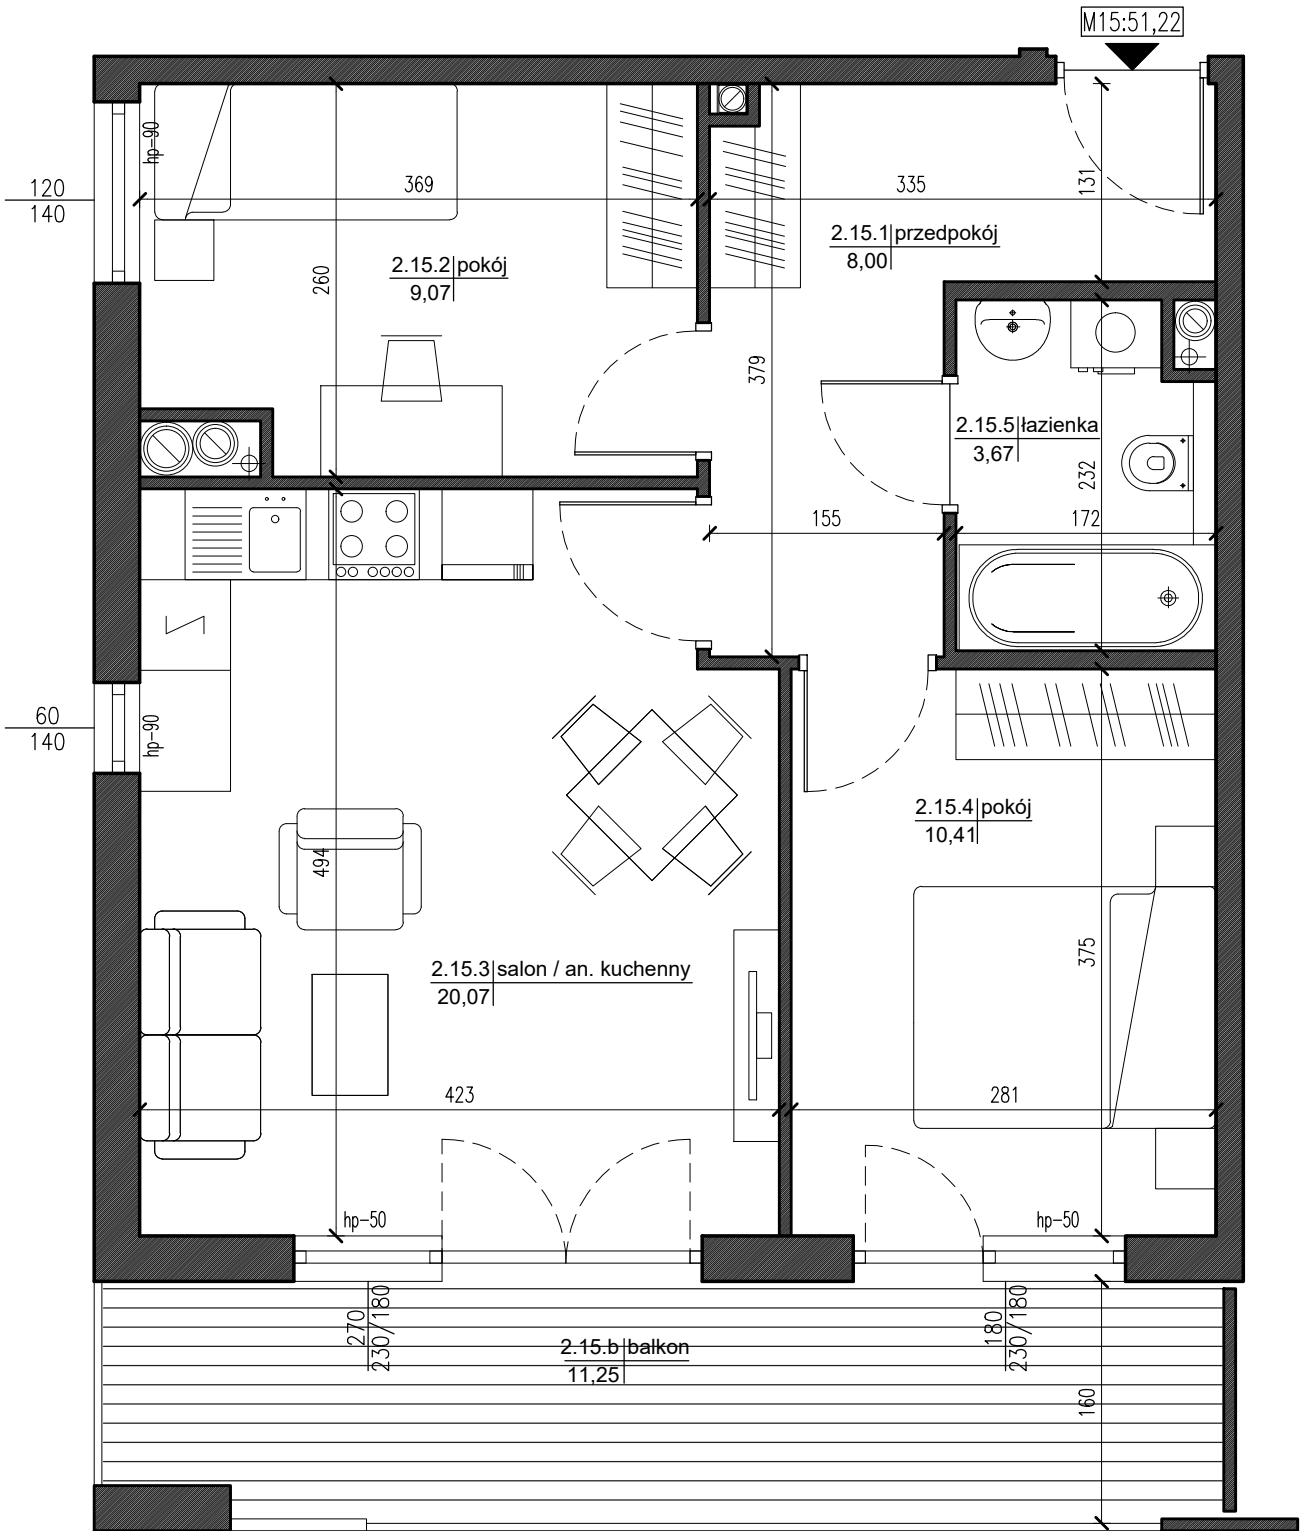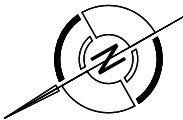

MIESZKANIE nr 15

2.15.1 PRZEDPOKÓJ	8,00 m ²
2.15.2 POKÓJ	9,07 m ²
2.15.3 SALON/ANEKS KUCH.	20,07 m ²
2.15.4 POKÓJ	10,41 m ²
2.15.5 ŁAZIENKA	3,67 m ²
RAZEM:	51,22 m²
2.15.b BALKON	11,25 m ²

Powierzchnia pomieszczeń liczona
wg normy PN-ISO 9836; 1997

Powierzchnia mieszkań może ulec zmianie.

Pokazana aranżacja pomieszczeń jest
przykładowa.

Przedstawione plany nie stanowią oferty
handlowej w rozumieniu kodeksu cywilnego.

Projektant:

OLEKSY, POLACZEK
ARCHITEKCI SP. Z O.O., SP.K.
ul. Zakopiańska 9/208
30-418 Kraków