

Budynek: **A2**  
Lokal: **02**  
Kondygnacja: **parter**  
Pow. sprzedażowa: **46,13 m<sup>2</sup>**  
Pow. użytkowa: **45,14 m<sup>2</sup>**  
Pow. ogródka: **ok. 13,9 m<sup>2</sup>**


Pomiar powierzchni użytkowej Lokalu dokonywany jest według Polskiej Normy PN-ISO 9836:2022-07 z uwzględnieniem treści Rozporządzenia Ministra Rozwoju z dnia 11 września 2020 r. w sprawie szczegółowego zakresu i formy projektu budowlanego. Powierzchnia sprzedażowa Lokalu obejmuje jego powierzchnię użytkową oraz powierzchnie zajmowane przez ściany wewnętrzne nienośne.

**UWAGI:**

1. Zabudowa meblarska i wszelkie wyposażenie lokalu nie stanowi przedmiotu umowy (linia przerywana).
2. Załącznik graficzny jest przeznaczony do celów poglądowych.

 Ścianki działowe nadające się do demontażu

**Rzut kondygnacji z zaznaczeniem Lokalu**  
**oraz jego położeniem**

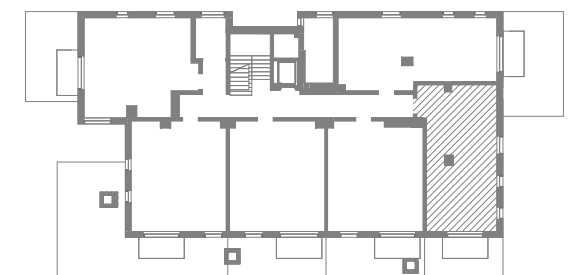

**ID: OP/A2/P0/02**

**Biura sprzedaży:**



Puck, ul. Pogodna (róg z ul. Wejherowską)  
Rumia, ul. Błóń Janowskich 23  
Gdynia, ul. Śląska 35/37

**Dane kontaktowe:**

tel. +48 572 36 12 13  
sprzedaz@willbud.pl  
www.willbud.pl



DEVELOPER:  
**WILLBUD M. WILLA S.K.A.** 81-310 Gdynia ul. Śląska 35/37  
KRS 0001024217 NIP 5862327977 REGON 369506340

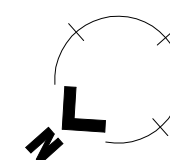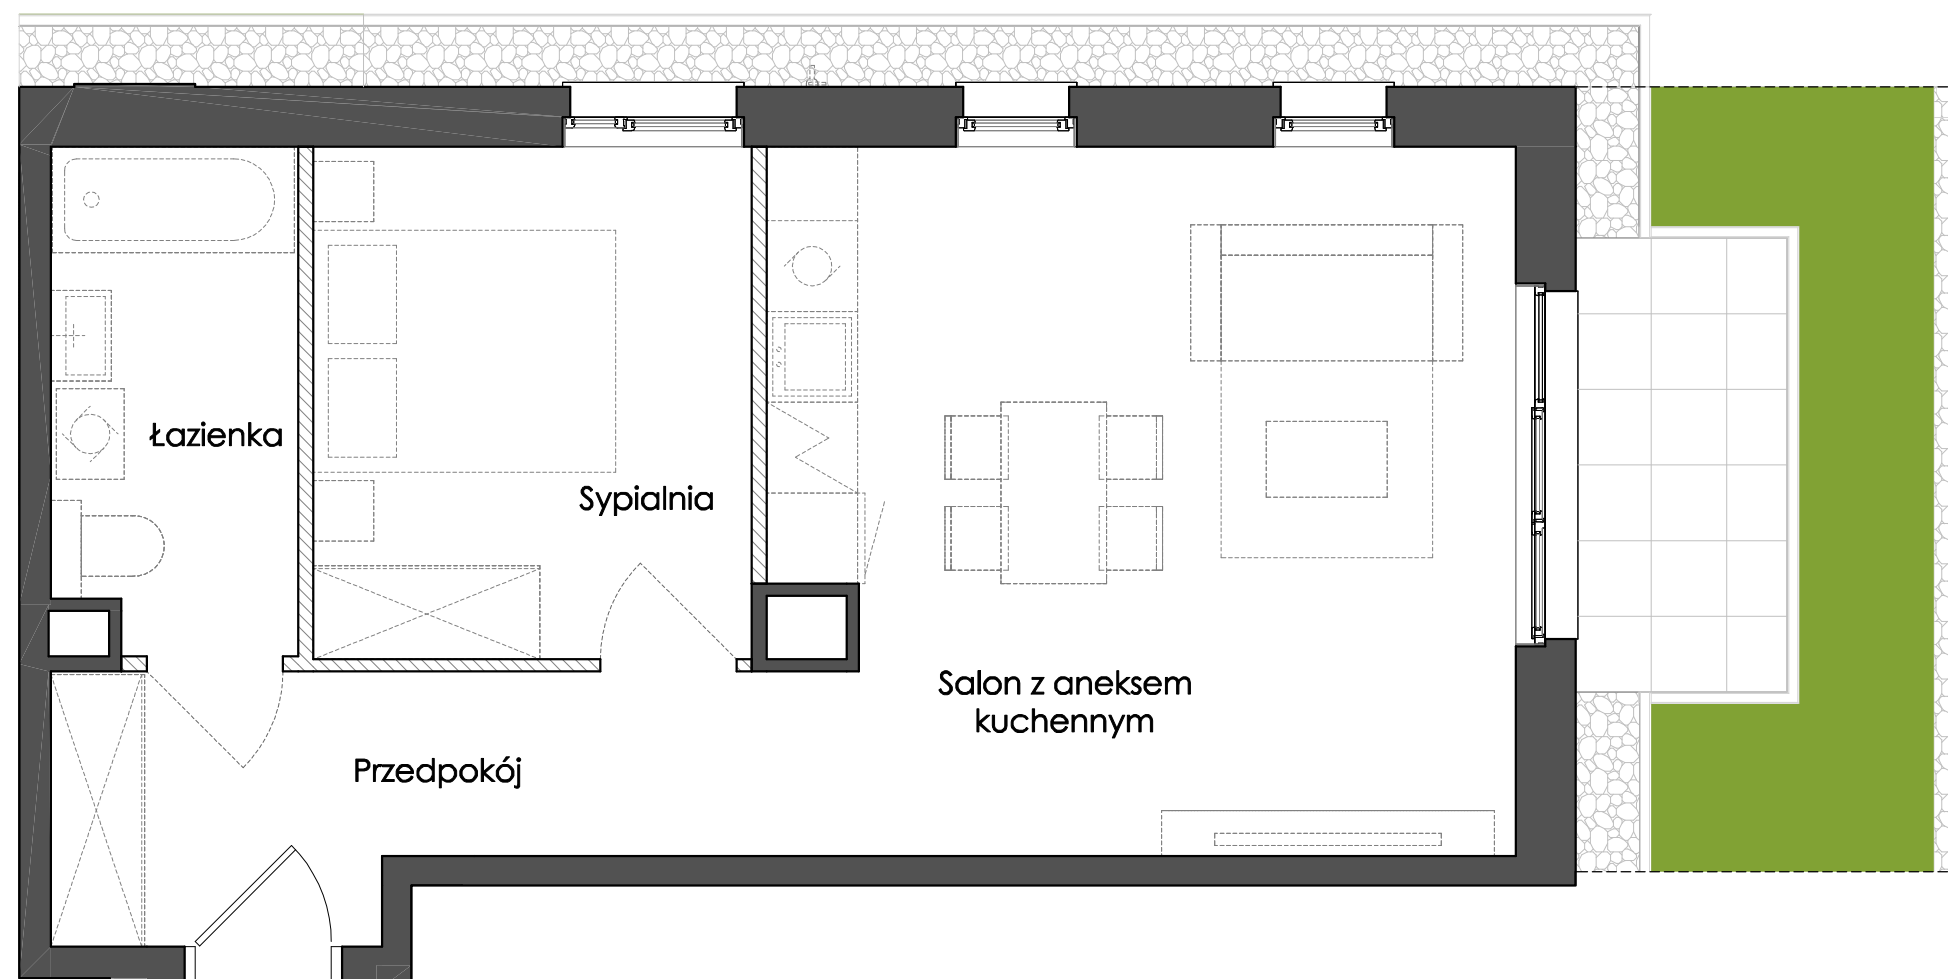

Przykładowa aranżacja lokalu

0 1m 5m